



საჯარო რეგისტრის ეროვნული სააგენტოს  
გარდაბანის სარეგისტრაციო სამსახური  
საკადასტრო გეგმა

მიწის ნაკვეთის საკადასტრო კოდი: 81 06 13 271


განცხადების რეგისტრაციის ნომერი: 882008293976

მიწის ნაკვეთის ფართობი: 215 კვ.მ.

ღანიშნულება:

კატეგორია:

მომზადების თარიღი: 07.10.08

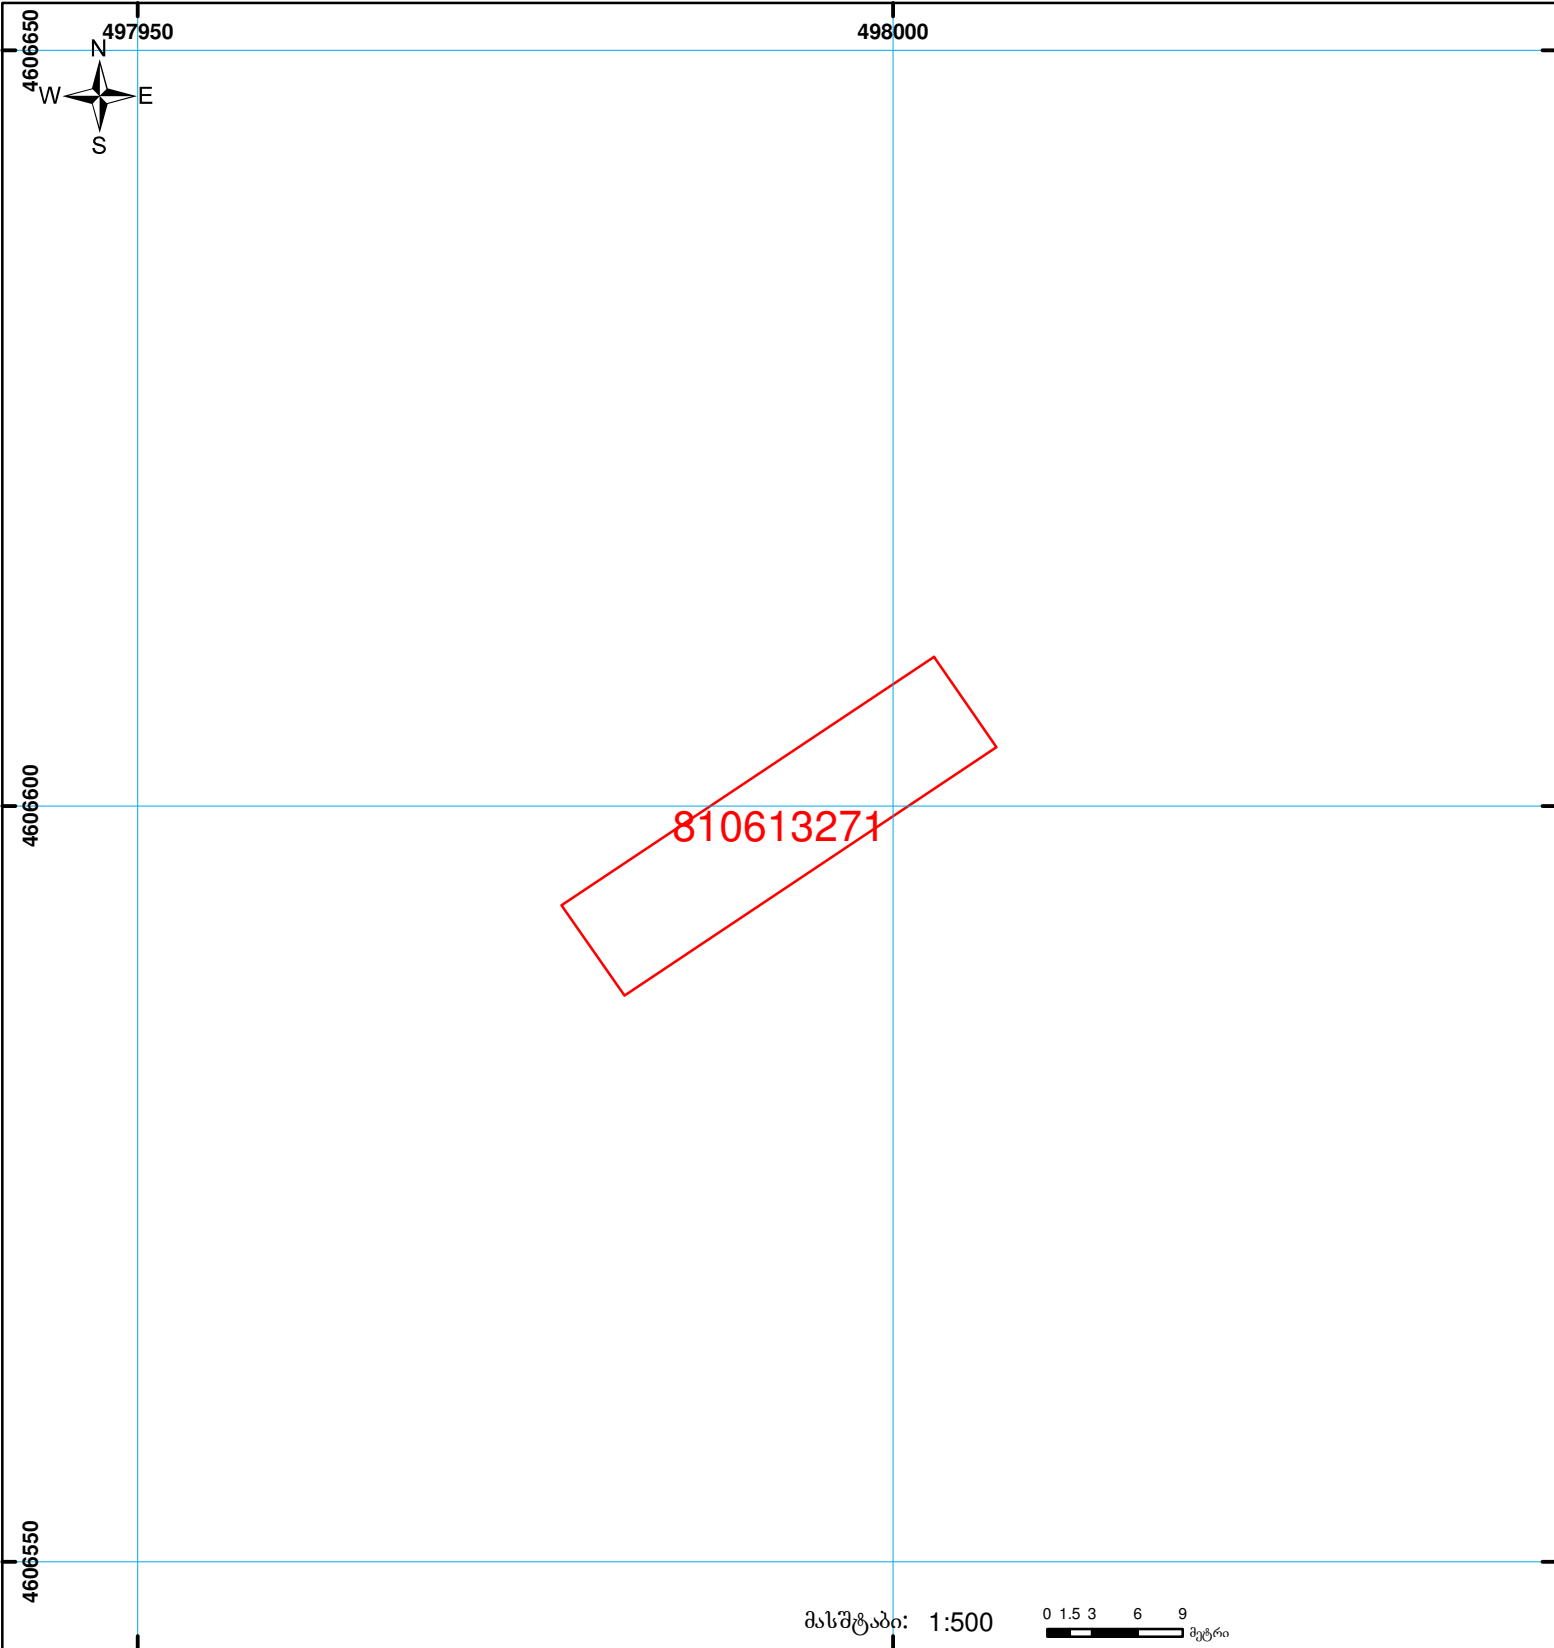

	შენიშვნა-ნაგებობა, პირობითი ნომერი/სართულიანობა		ვაღდებულება		საზობრივი ნაგებობა
	მიწის ნაკვეთის საკადასტრო საზღვარი		მშენებარე ნაგებობა		

00:0 0.00  
UTM (საერთაშორისო) სისტემის კოორდ.