




საქართველოს იუსტიციის სამინისტრო
საჯარო რეგისტრის ეროვნული სააგენტო

საკადასტრო გეგმა

საჯარო რეგისტრის
ეროვნული სააგენტო

მიწის ნაკვეთის საკადასტრო კოდი: 01.72.14.008.230
განცხადების რეგისტრაციის ნომერი 882012261675
მიწის ნაკვეთის ფართობი: 1300 კვ.მ.
დანიშნულება: სასოფლო-სამეურნეო
მომზადების თარიღი 08.06.12

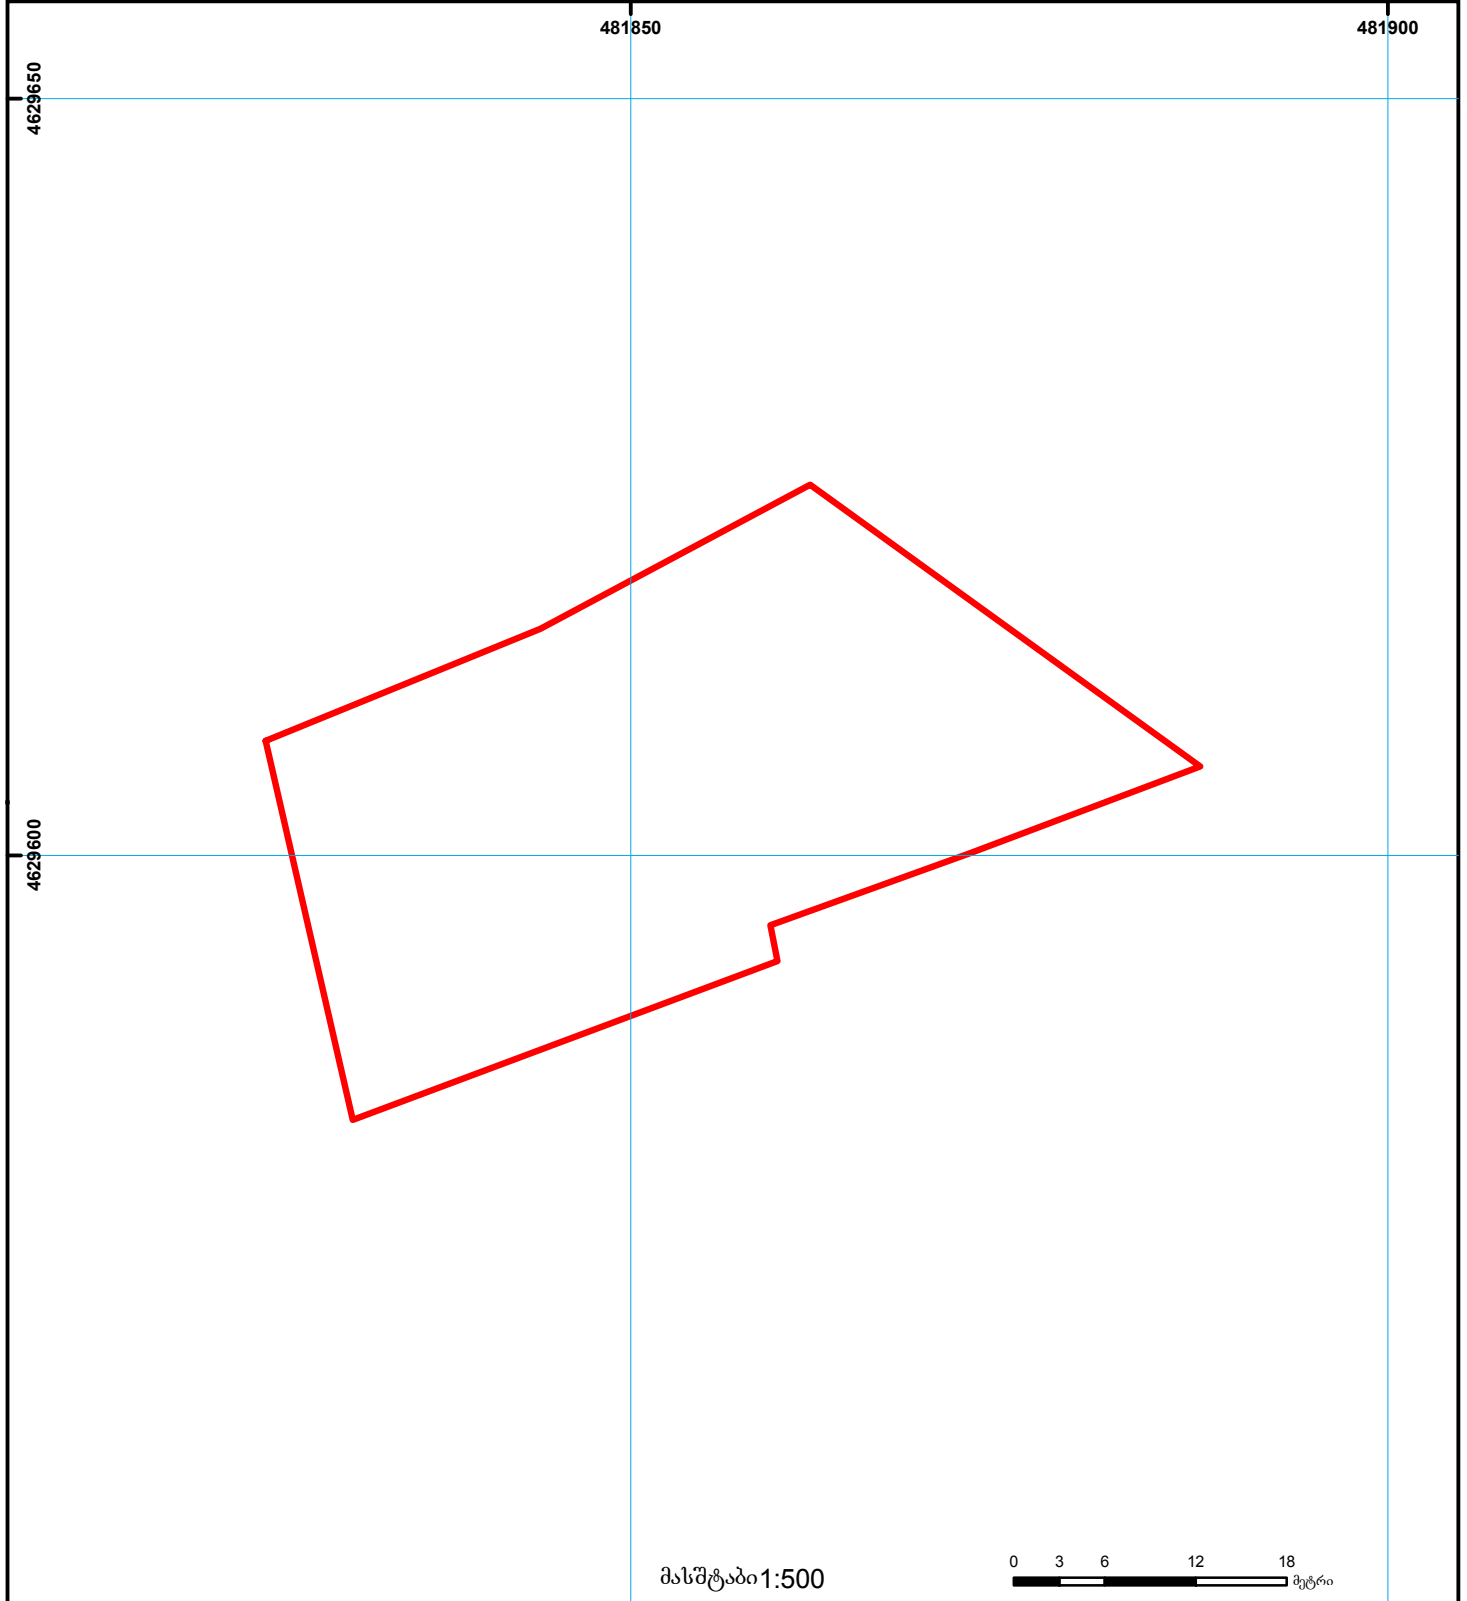

	შენიშვნა-ნაგებობა, პირობითი ნომერი/სართულიანობა		ვაღდებულება		საზობრივი ნაგებობა	 000 (საერთაშორისო) 000 სისტემის კოორდ.
	მიწის ნაკვეთის საკადასტრო საზღვარი		მშენებარე ნაგებობა		მიწისქვეშა ნაგებობა	