



საკადასტრო გეგმა

საჯარო რეესტრის ეროვნული
სააგენტო

საკადასტრო კოდი: **26.28.14.423**

ნაკვეთის დანიშნულება:

სასოფლო-სამეურნეო


განცხადების ნომერი: **882017103930**

ფართობი:

531 კვ.მ (WGS 84 / UTM zone 38N)

530 კვ.მ (WGS 84 / UTM zone 37N)

მომზადების თარიღი: **21/11/2018**

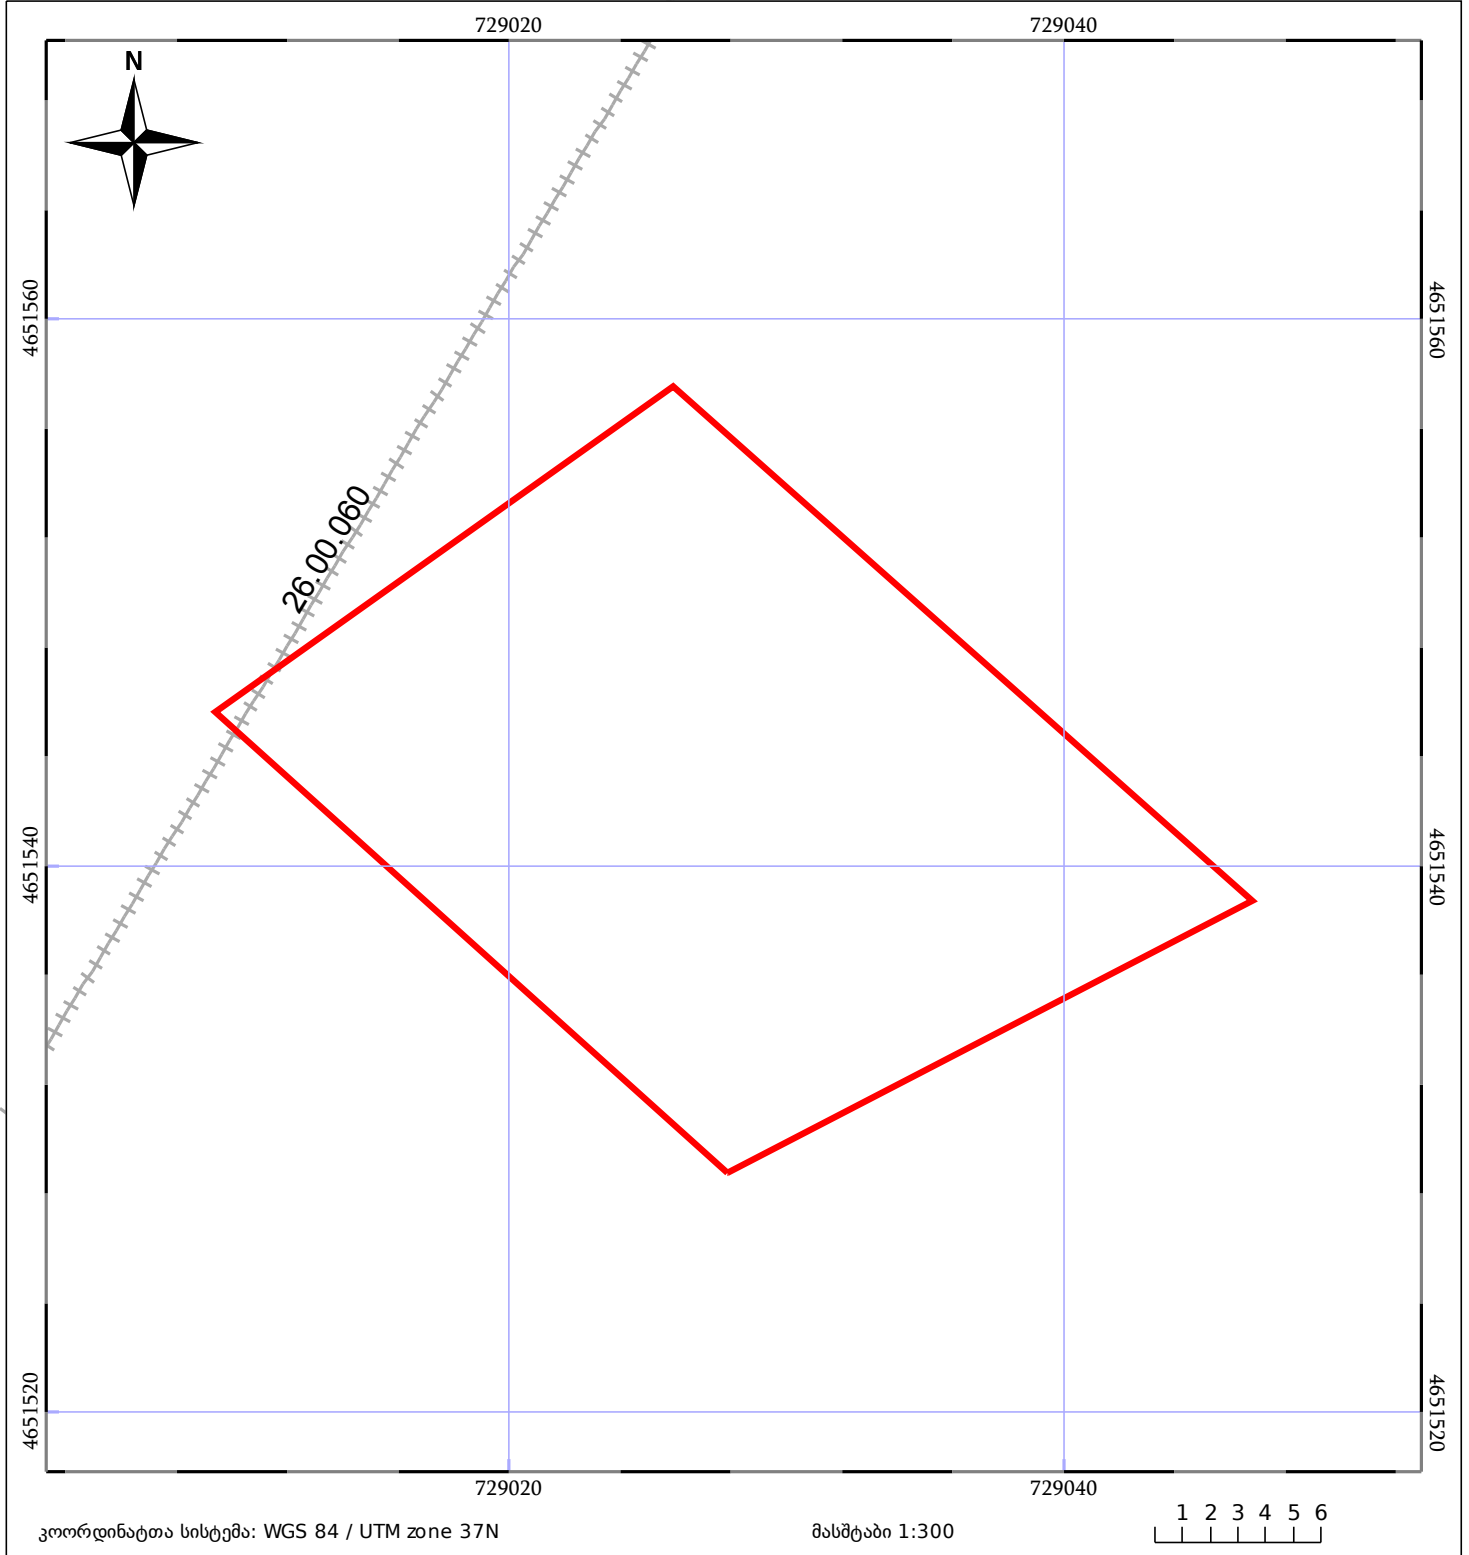

05/25 მშენებარე ნაგებობა	05/25 მენობა/ნაგებობა	ტყის ფონდი
ნაკვეთის საკადასტრო საზღვარი	ხაზობრივი ნაგებობა	ვალდებულება