



# საკადასტრო გეგმა

საჯარო რეესტრის ეროვნული  
სააგენტო

საკადასტრო კოდი: **05.36.22.061**

ნაკვეთის დანიშნულება:


სასოფლო-სამეურნეო

განცხადების ნომერი: **882017718512**

ფართობი:

**2502 კვ.მ (WGS 84 / UTM zone 38N)**  
**2500 კვ.მ (WGS 84 / UTM zone 37N)**

მომზადების თარიღი: **09/08/2017**

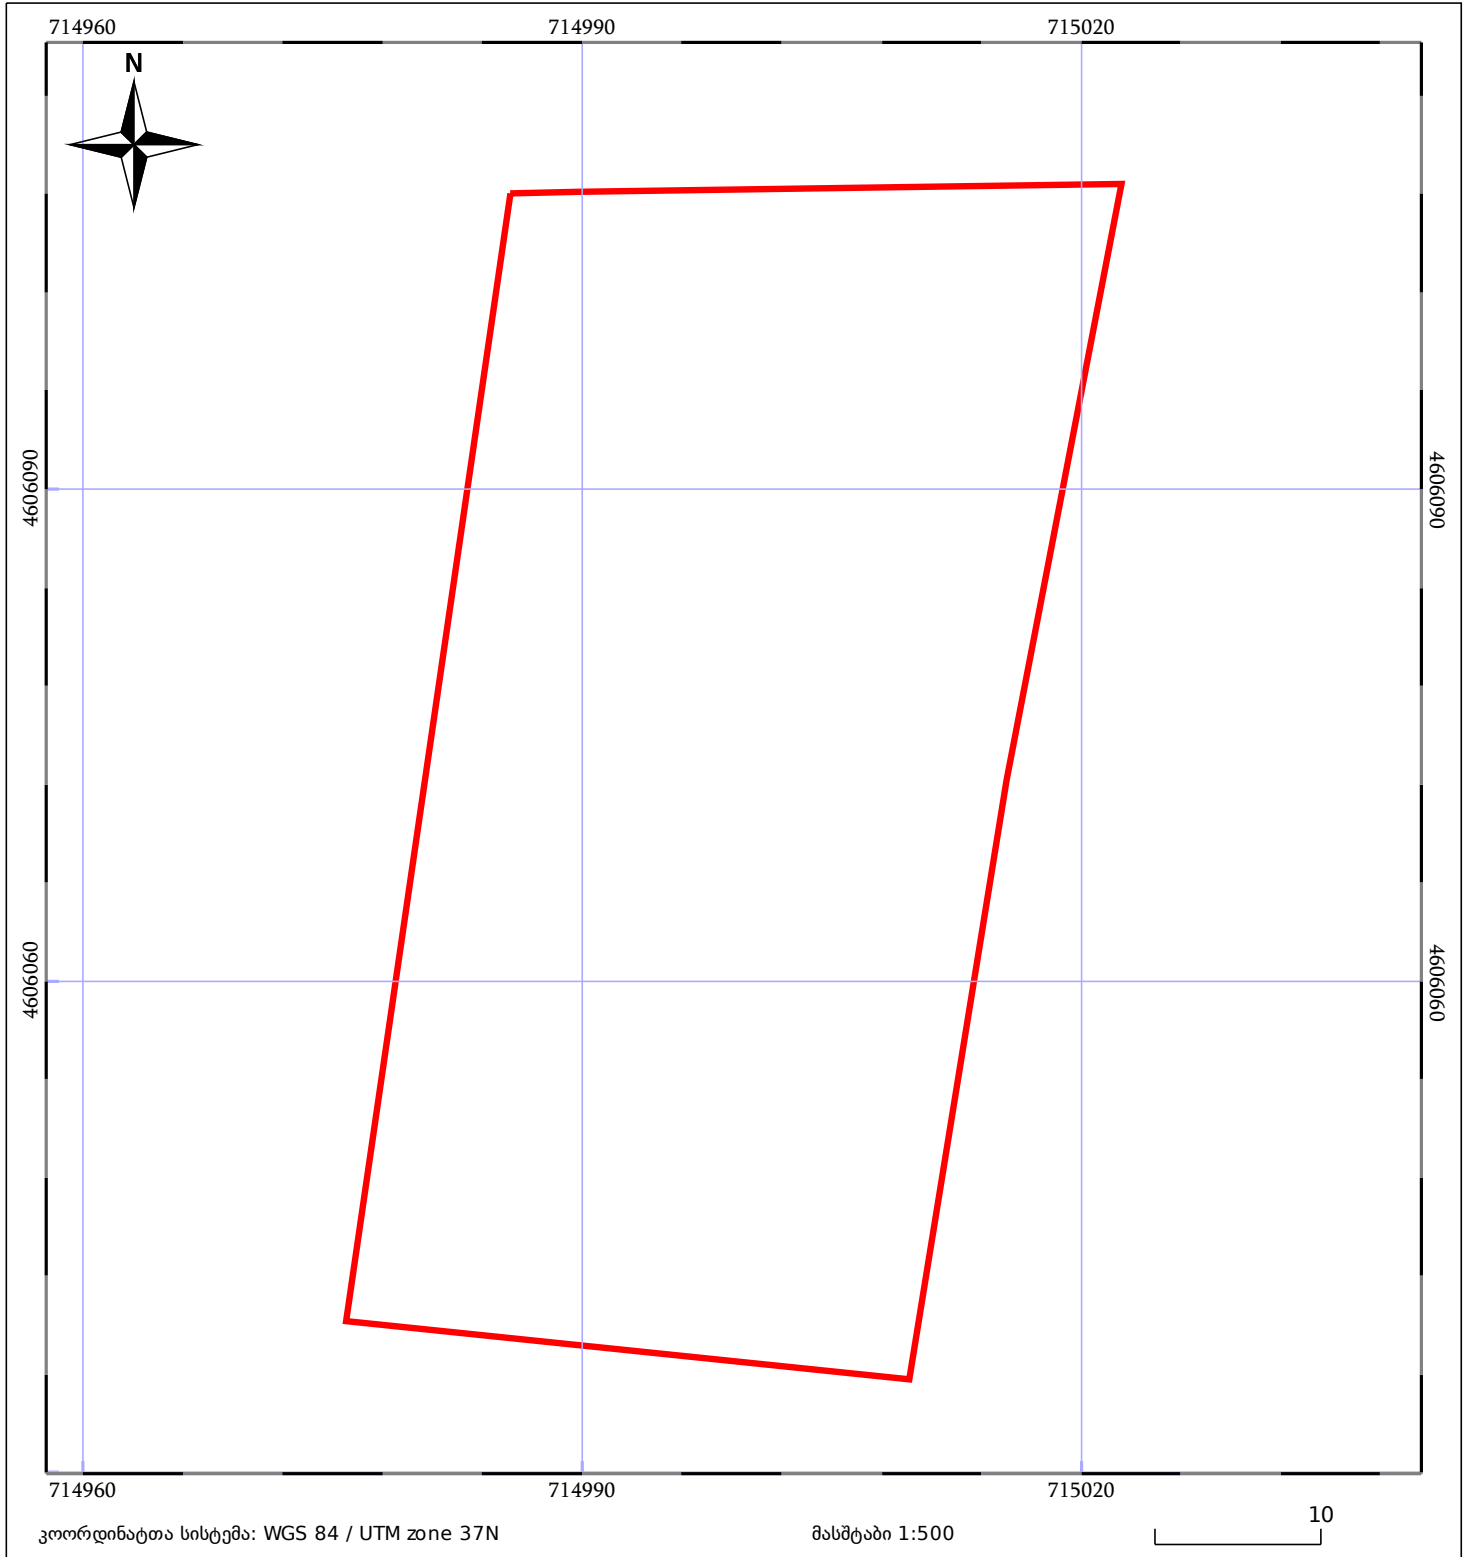

05/25 მშენებარე ნაგებობა	05/25 მენობა/ნაგებობა	ტყის ფონდი
ნაკვეთის საკადასტრო საზღვარი	ხაზობრივი ნაგებობა	ვალდებულება