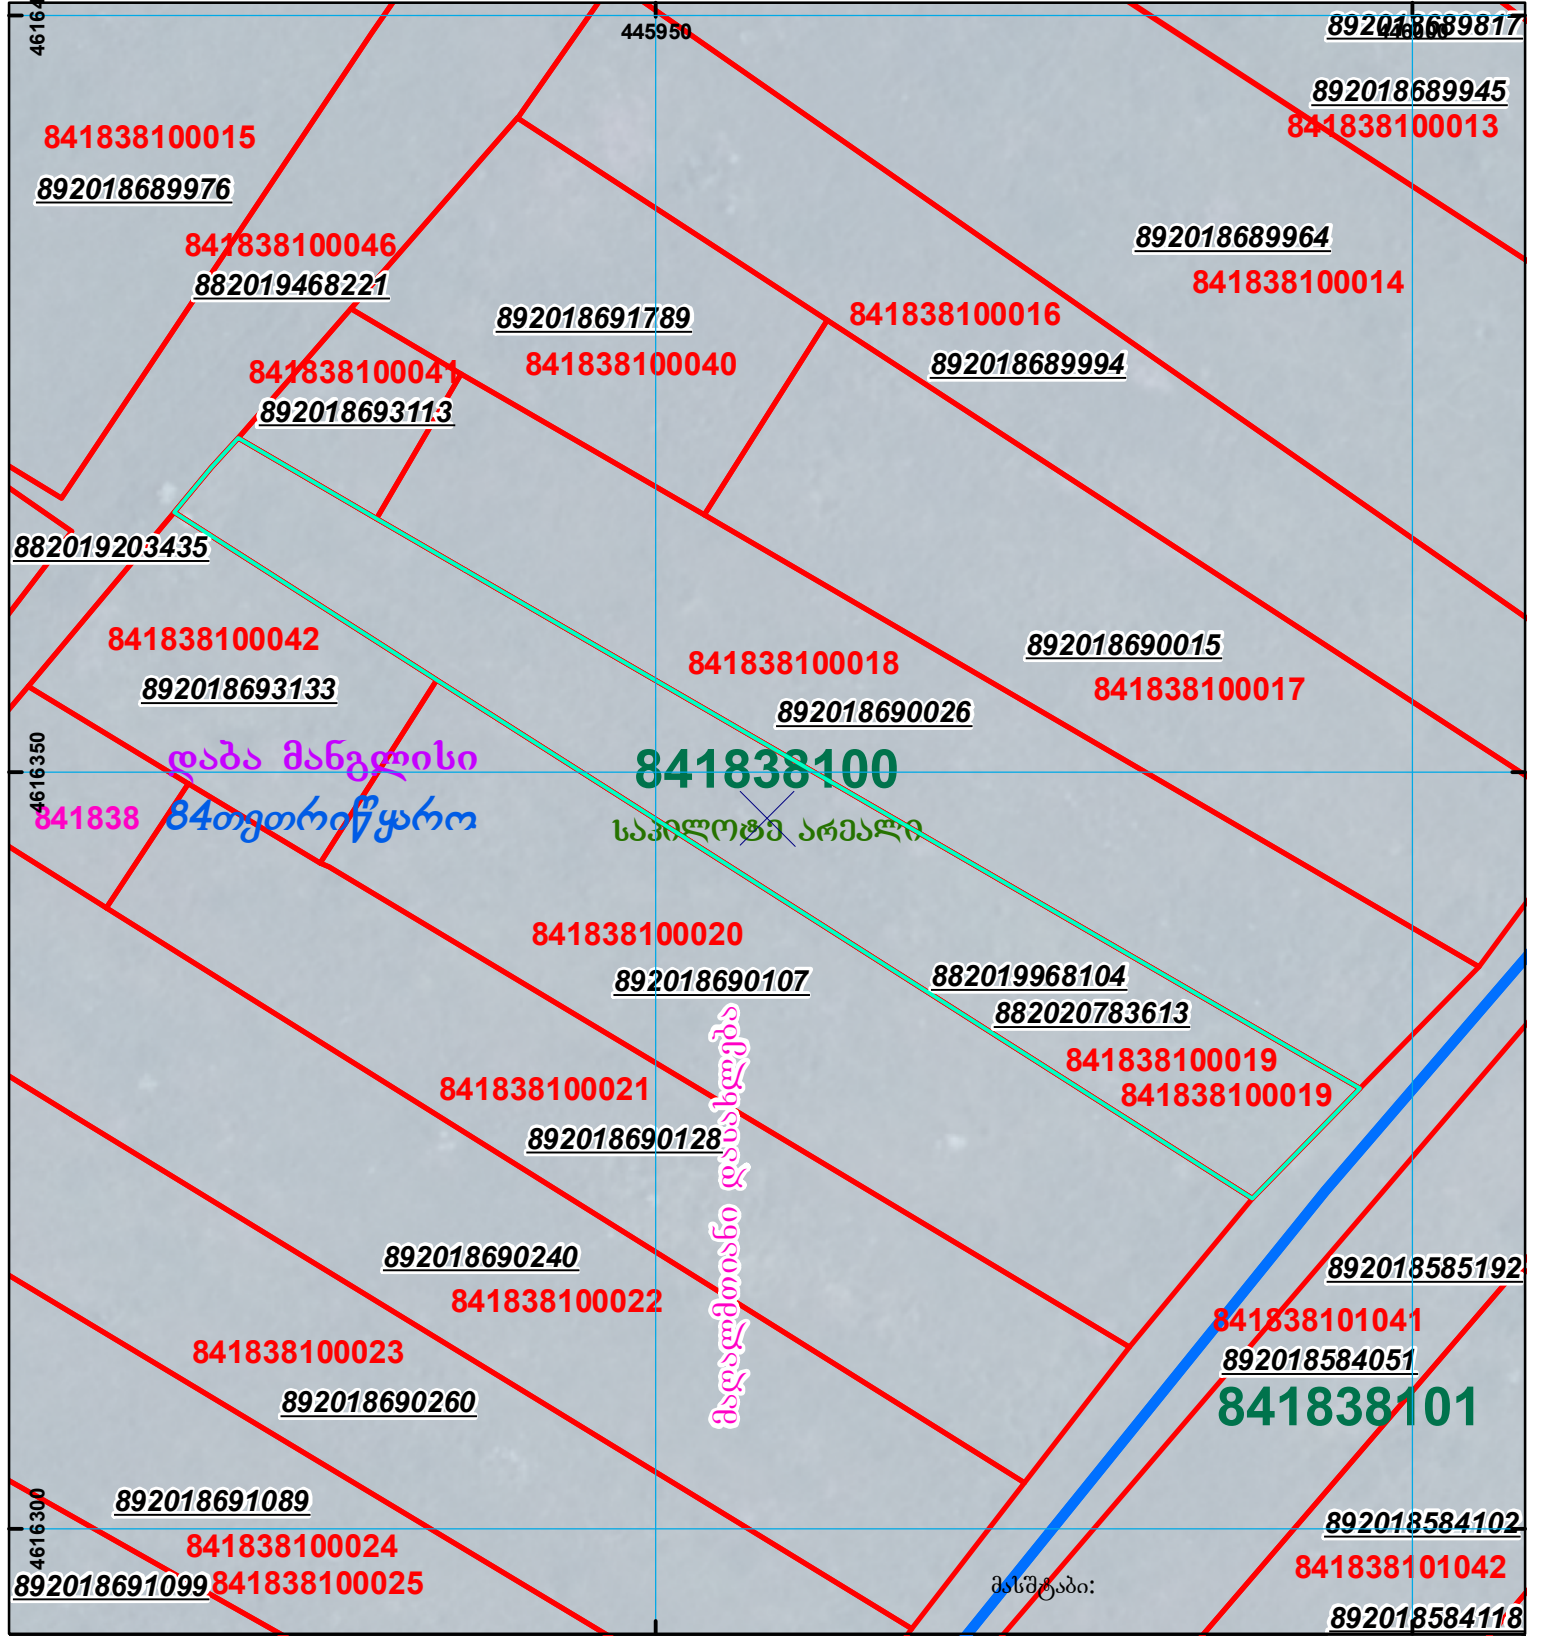
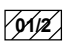

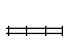

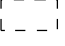


მიწის ნაკვეთის საკადასტრო კოდი: 84 18 38 019  
 განცხადების რეგისტრაციის ნომერი: 882020783613  
 მიწის ნაკვეთის ფართობი: 697 კვ.მ.  
 მომზადების თარიღი: 26.10.20



	შენიშვნა-ნაკვეთი, პირობითი ნომერი/სართულიანობა		ვალდებულება		საზობრივი ნაკვეთი
	მიწის ნაკვეთის საკადასტრო საზღვარი		შუენებარე ნაკვეთი		

000  
000  
UTM (საერთაშორისო) სისტემის კოორდ.