



ნაკვეთი 1/3-ზე ნაკლებად იცვლის კოორდინატებს შართობი იზრდება


ზედებაა წარმოებაში მყოფ მონაცემებთან 882021638095

ელვებისაში შენობის ატრიბუტები არ შეესაბამება ნახაზს(ნუმერაცია და სართულიანობა)

სახელმწიფო საზღვრის შიდა 500მეტრიანი ზოლი

გზის საპროექტო გუშვარი (დანართი 4) 123578/17 224561/17 (2022)

მიწის ნაკვეთის საკადასტრო კოდი: 223002042
 განცხადების რეგისტრაციის ნომერი: 882025288988
 მიწის ნაკვეთის შართობი: 969 კვ.მ.
 დანიშნულება: 28.03.25
 მომხადების თარიღი:

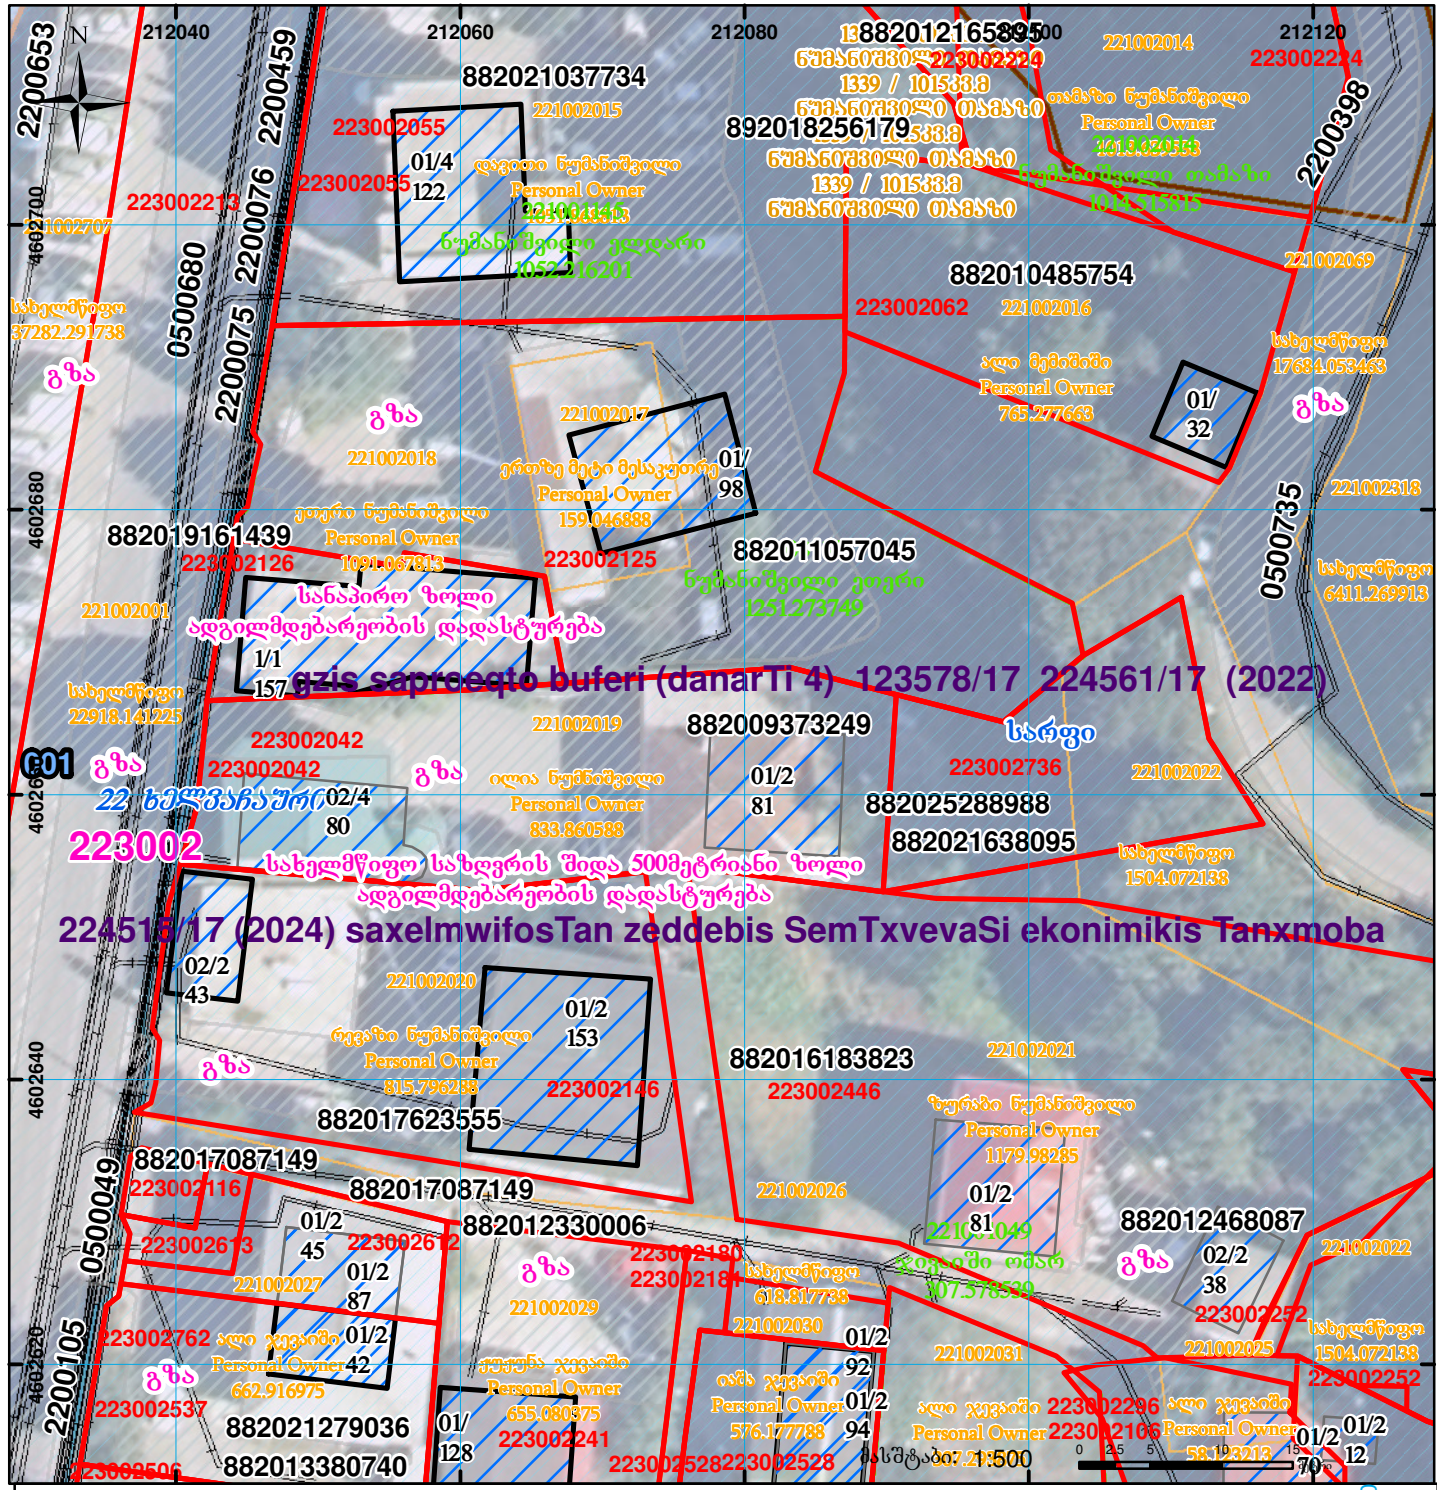

	შენობა-ნაგებობა, პირობითი ნომერ/სართულიანობა		ვაღლებულება		სარეგისტრაციოდ წარმოდგენილი ნაკვეთი
	მიწის ნაკვეთის საკადასტრო საზღვარი		შუენებაზე ნაგებობა		საზობრივი ნაგებობა

UTM (საერთაშორისო) სისტემის კოორდ.