


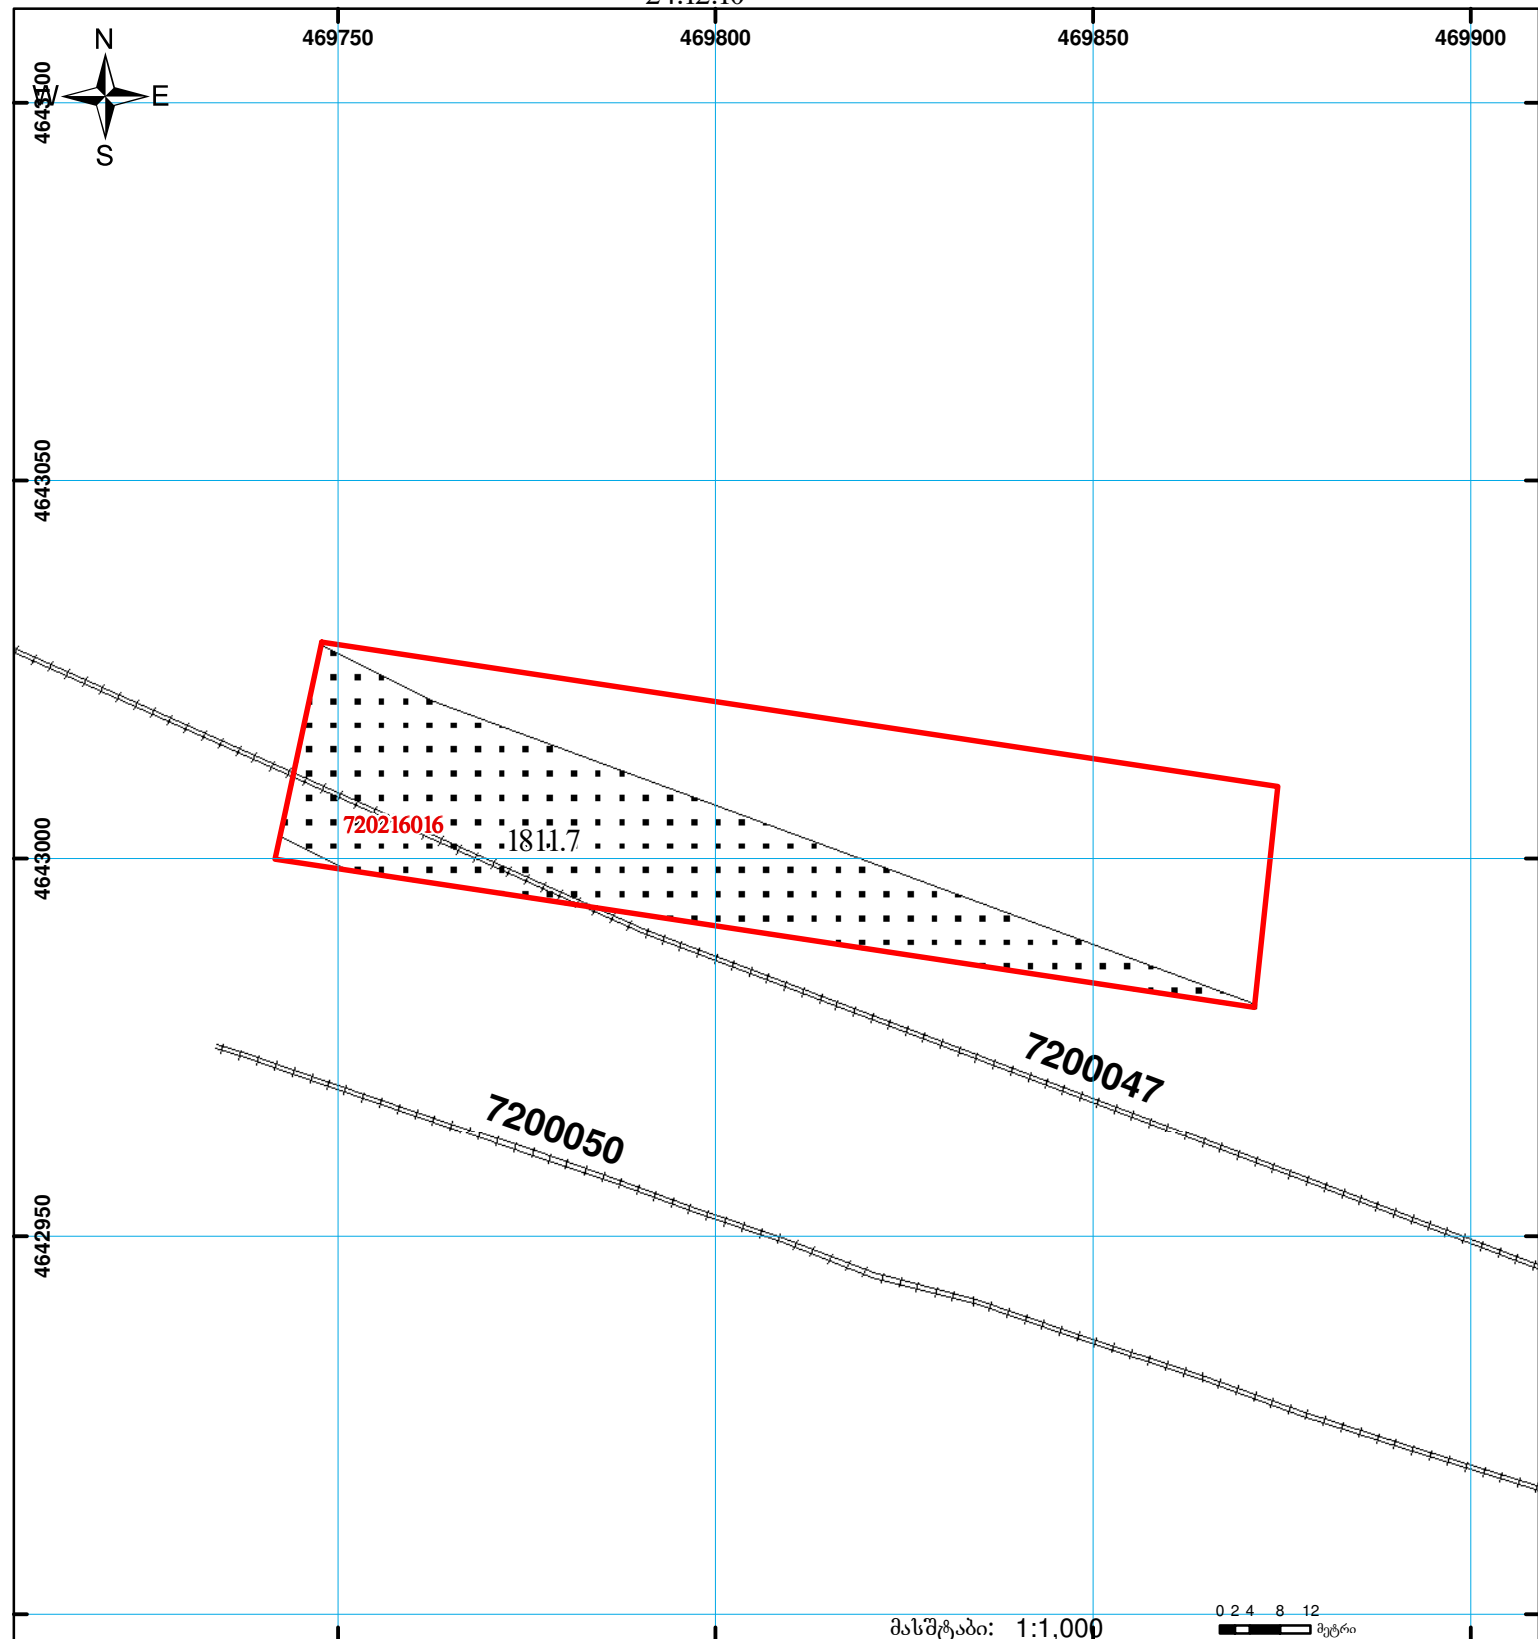

საქართველოს იუსტიციის სამინისტრო
საჯარო რეგისტრის ეროვნული სააგენტო
საკადასტრო გეგმა

მიწის ნაკვეთის საკადასტრო კოდი: 72 02 16 016
განცხადების რეგისტრაციის ნომერი: 882010942994
მიწის ნაკვეთის ფართობი: 3800 კვ.მ.
დანიშნულება: სასოფლო-სამეურნეო
მომზადების თარიღი: 24.12.10



	შენიშვნა-ნაკვეთობა, პირობითი ნომერი/სართულიანობა		ვალდებულება		საზოგადოებრივი ნაკვეთობა	 UTM (საერთაშორისო) სისტემის კოორდ.
	მიწის ნაკვეთის საკადასტრო საზღვარი		მშენებარე ნაკვეთობა			