



# საკადასტრო გეგმა

საჯარო რეესტრის ეროვნული  
სააგენტო

საკადასტრო კოდი: 81.08.07.478

ნაკვეთის დანიშნულება:


სასოფლო-სამეურნეო

განცხადების ნომერი: 882016532309

ფართობი:

1500 კვ.მ (WGS 84 / UTM zone 38N)

მომზადების თარიღი: 04/01/2017

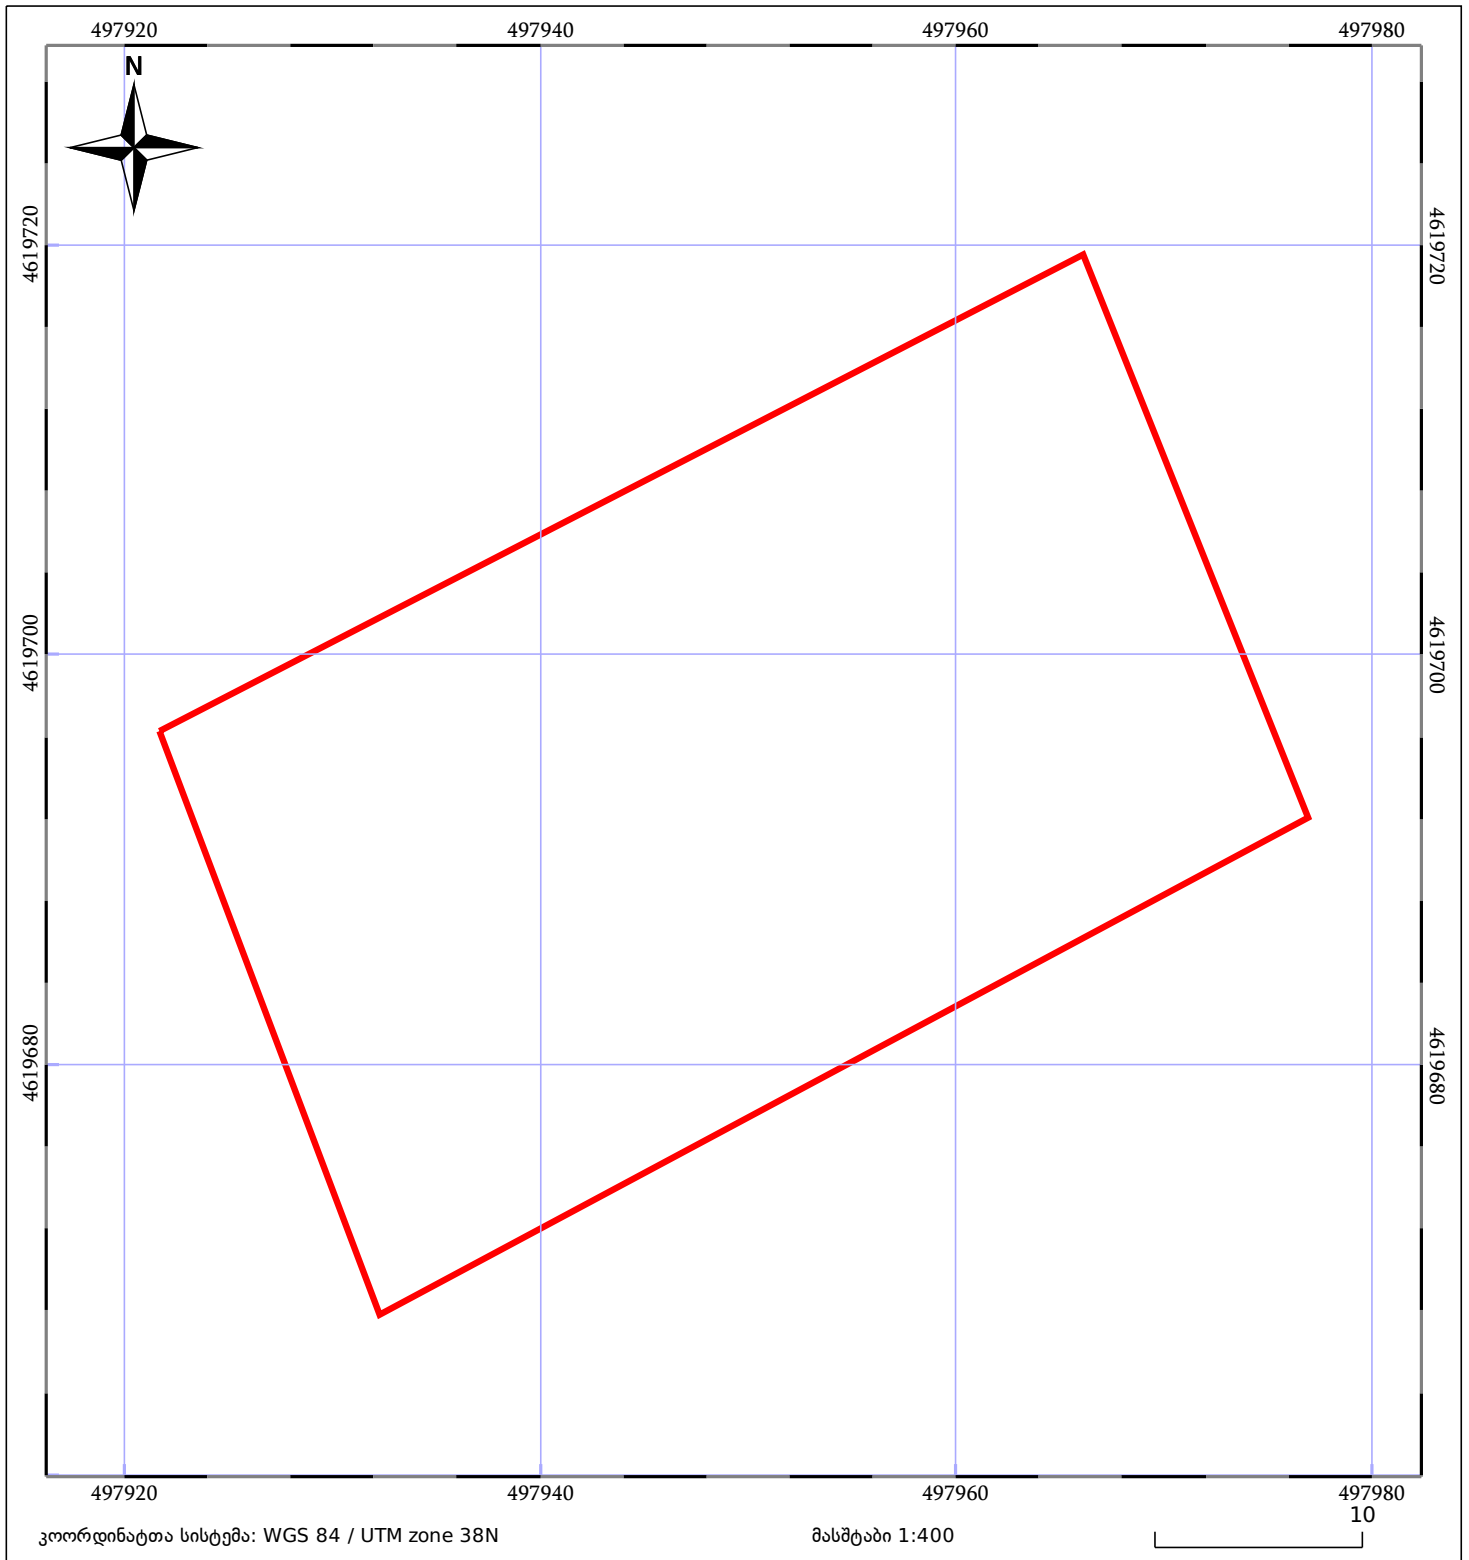

ნაკვეთის საკადასტრო საზღვარი	ხაზობრივი ნაკვეთობა	ტყის ფონდი
შენობა/ნაკვეთობა	მშენებარე ნაკვეთობა	ვალდებულება