



# საკადასტრო გეგმა

საჯარო რეესტრის ეროვნული  
სააგენტო

საკადასტრო კოდი: **86.12.24.140**


ნაკვეთის დანიშნულება:

განცხადების ნომერი: **892018299483**

ფართობი:

**1199 კვ.მ (WGS 84 / UTM zone 38N)**

მომზადების თარიღი: **12/04/2018**

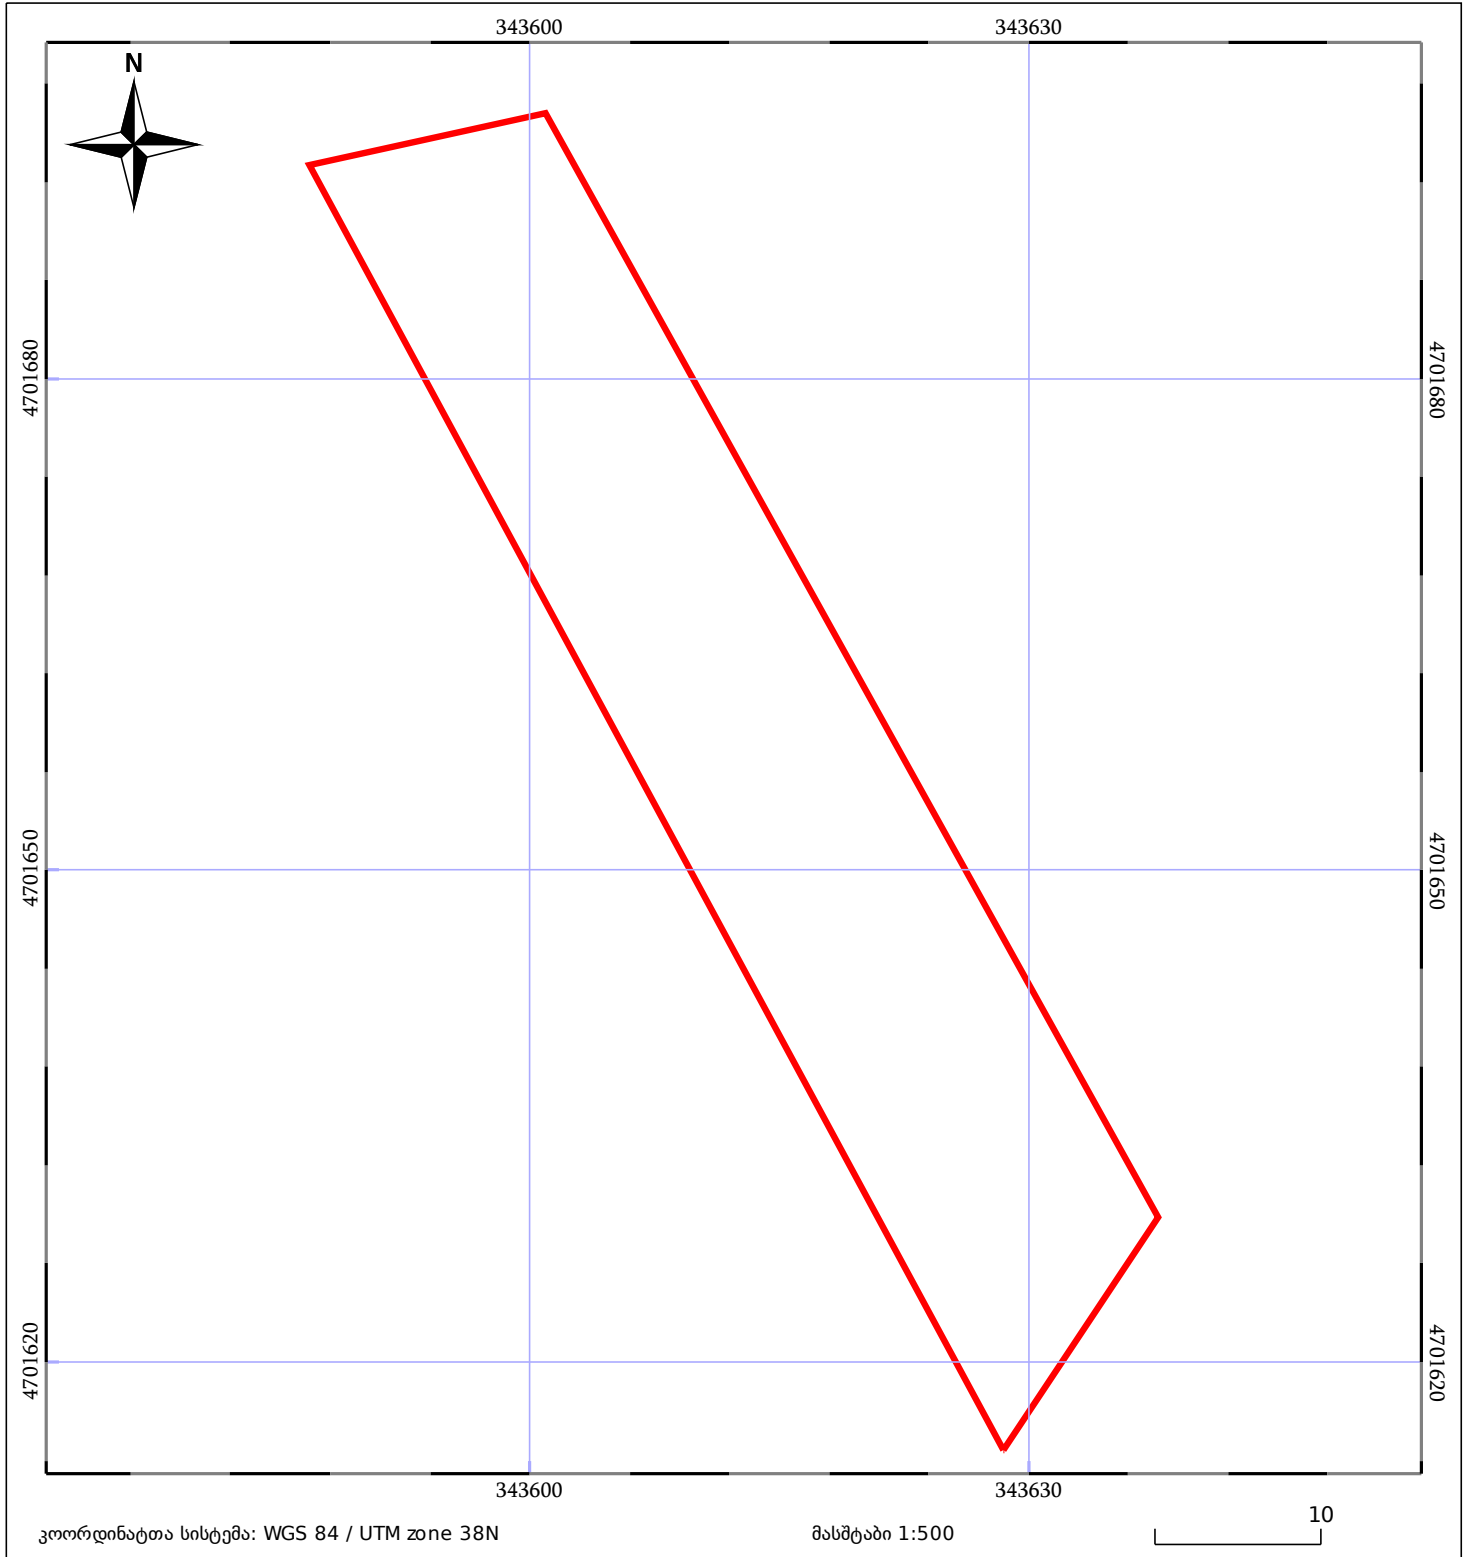

05/25 მშენებარე ნაკებობა	05/25 მენობა/ნაკებობა	ტყის ფონდი
ნაკვეთის საკადასტრო საზღვარი	ხაზობრივი ნაკებობა	ვალდებულება