



საკადასტრო გეგმა

საქართველოს რეესტრის ეროვნული
სააგენტო

საკადასტრო კოდი:

64.30.07.445

ნაკვეთის დანიშნულება:

არასასოფლო სამეურნეო

განცხადების ნომერი:


882022123411

ფართობი:

500 კვ.მ (WGS 84 / UTM zone 38N)

მომზადების თარიღი:

22/02/2022

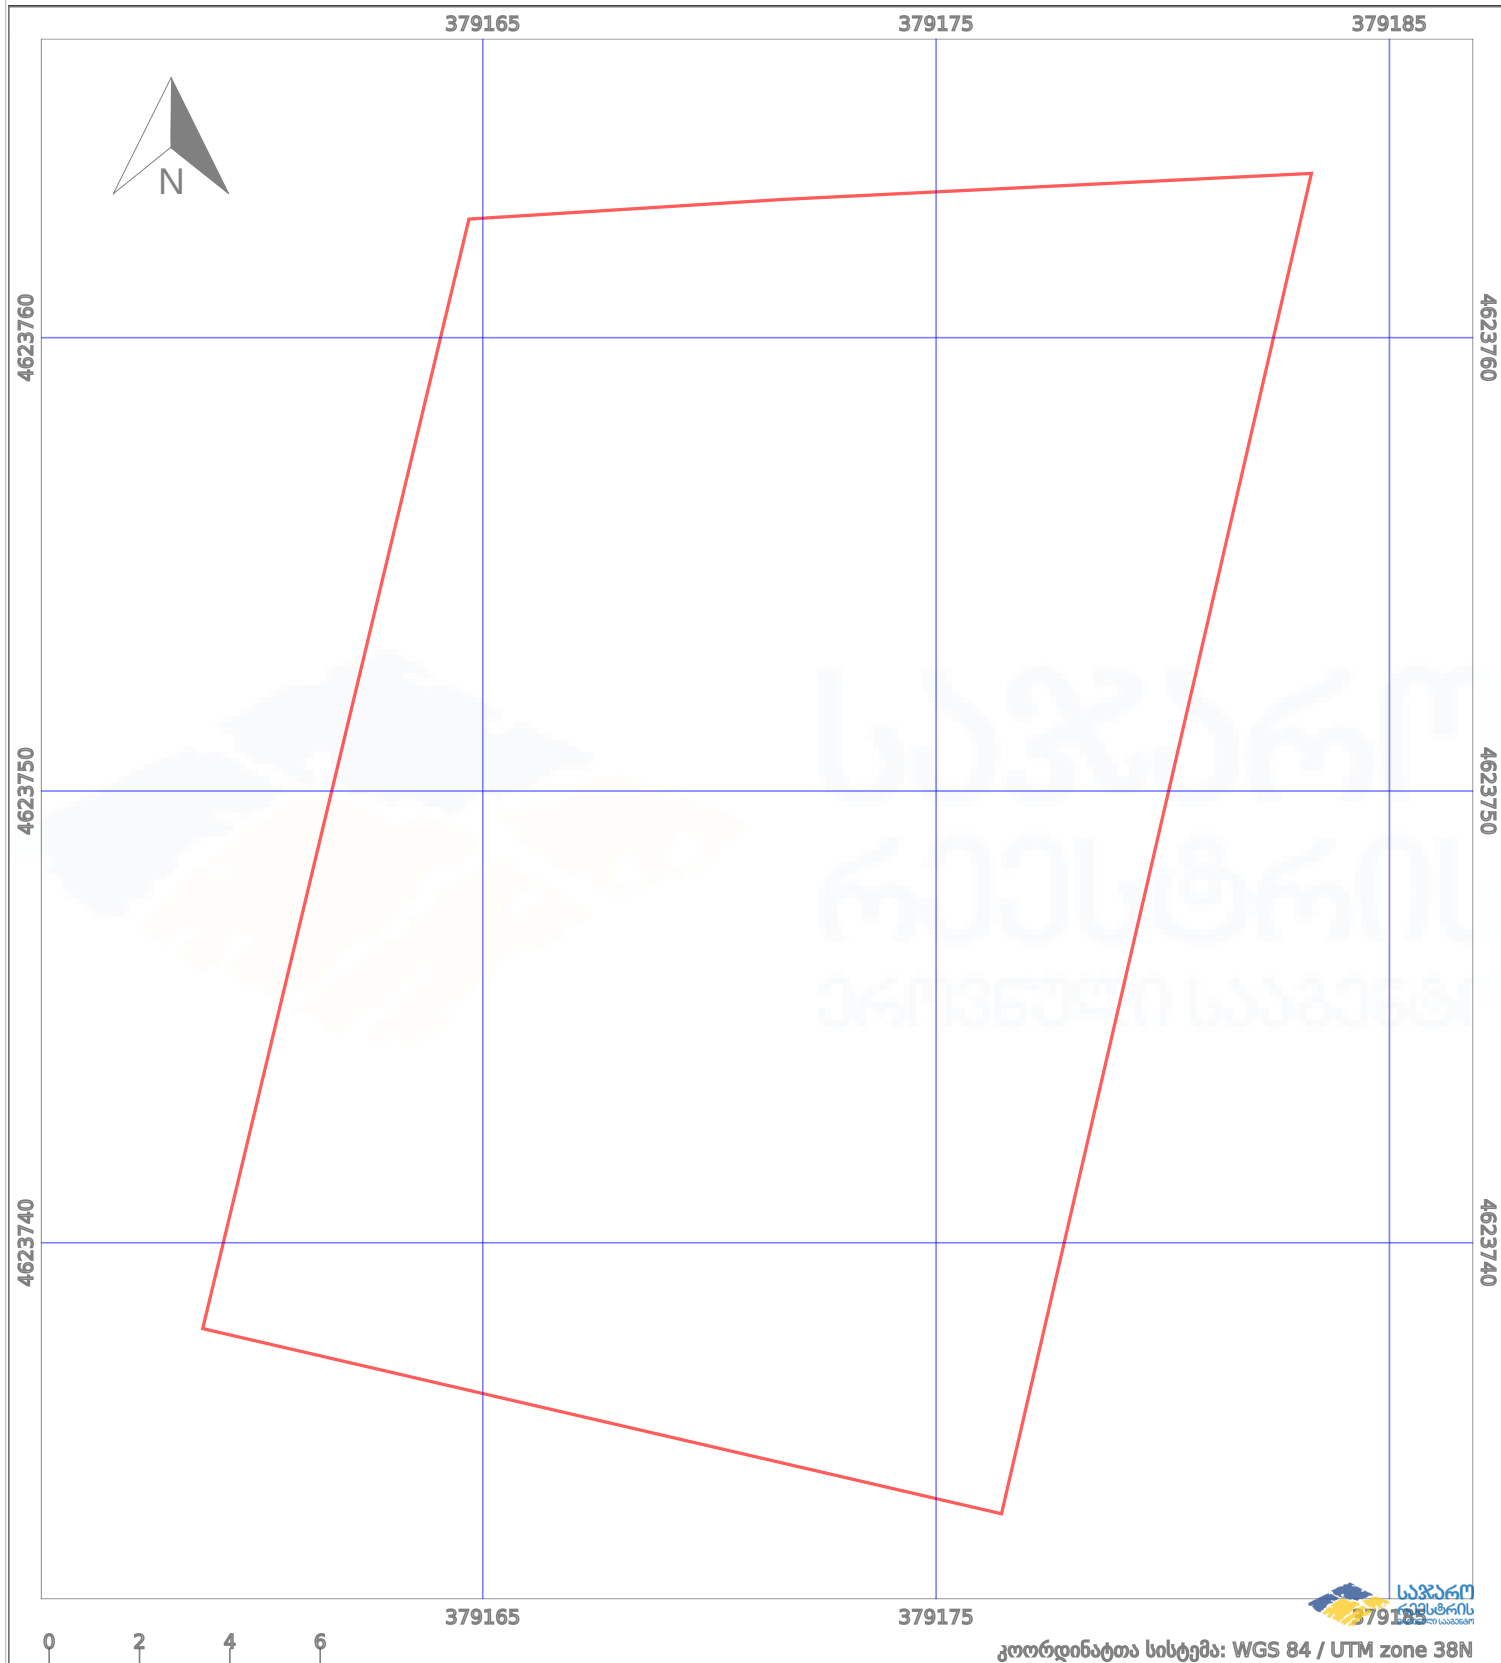

—	ნაკვეთის საზღვარი	⋯	პირობითი აღნიშვნები:	02/4	აშენებული ნაგებობა
++++	საზღვარი ნაგებობა	⊙	მშენებარე ნაგებობა		ვალდებულება
		⊙	ტყის ფონდი		