




საკადასტრო გეგმა

საჯარო რეესტრის ეროვნული
სააგენტო

საკადასტრო კოდი: **71.56.08.1034**
განცხადების ნომერი: **892025077779**
მომზადების თარიღი: **23/09/2025**

ნაკვეთის დანიშნულება: **სასოფლო-სამეურნეო**
ფართობი: **600 კვ.მ (WGS 84 / UTM zone 38N)**

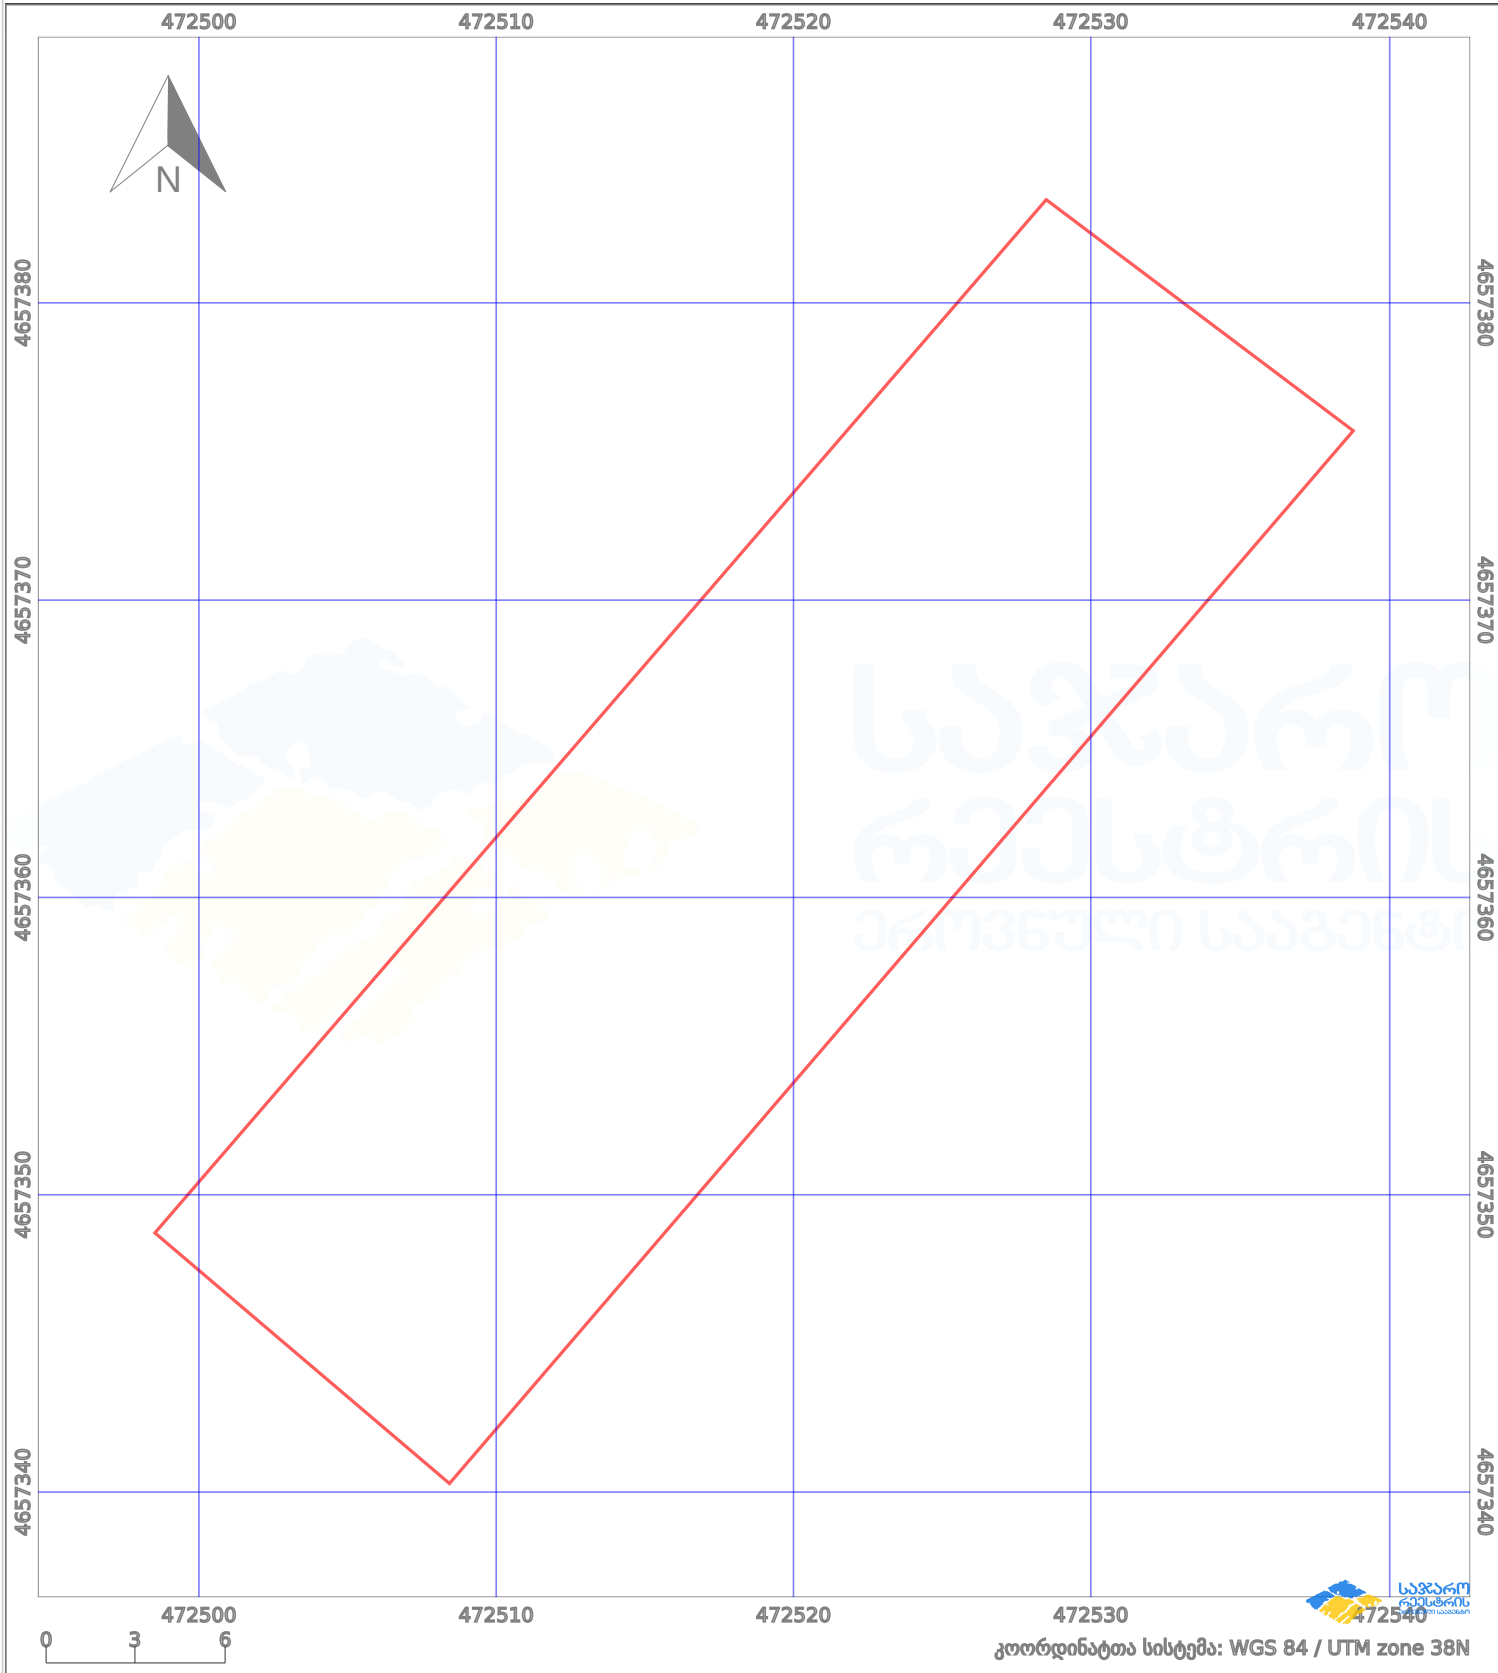

კოორდინატთა სისტემა: WGS 84 / UTM zone 38N

პირობითი აღნიშვნები:

	ნაკვეთის საზღვარი		მშენებარე ნაგებობა		02/4	აშენებული ნაგებობა		მიწისქვეშა ნაგებობა
	საზღვარი ნაგებობა		ტყის ფონდი			ვალდებულება		ქარსაფარი ბოლი