




# ბლოკის გეგმა

საჯარო რეესტრის ეროვნული  
სააგენტო

ბლოკის საკადასტრო კოდი: **72.06.07.139**

მომზადების თარიღი: **22/10/2019**

განცხადების ნომერი: **882019502170**

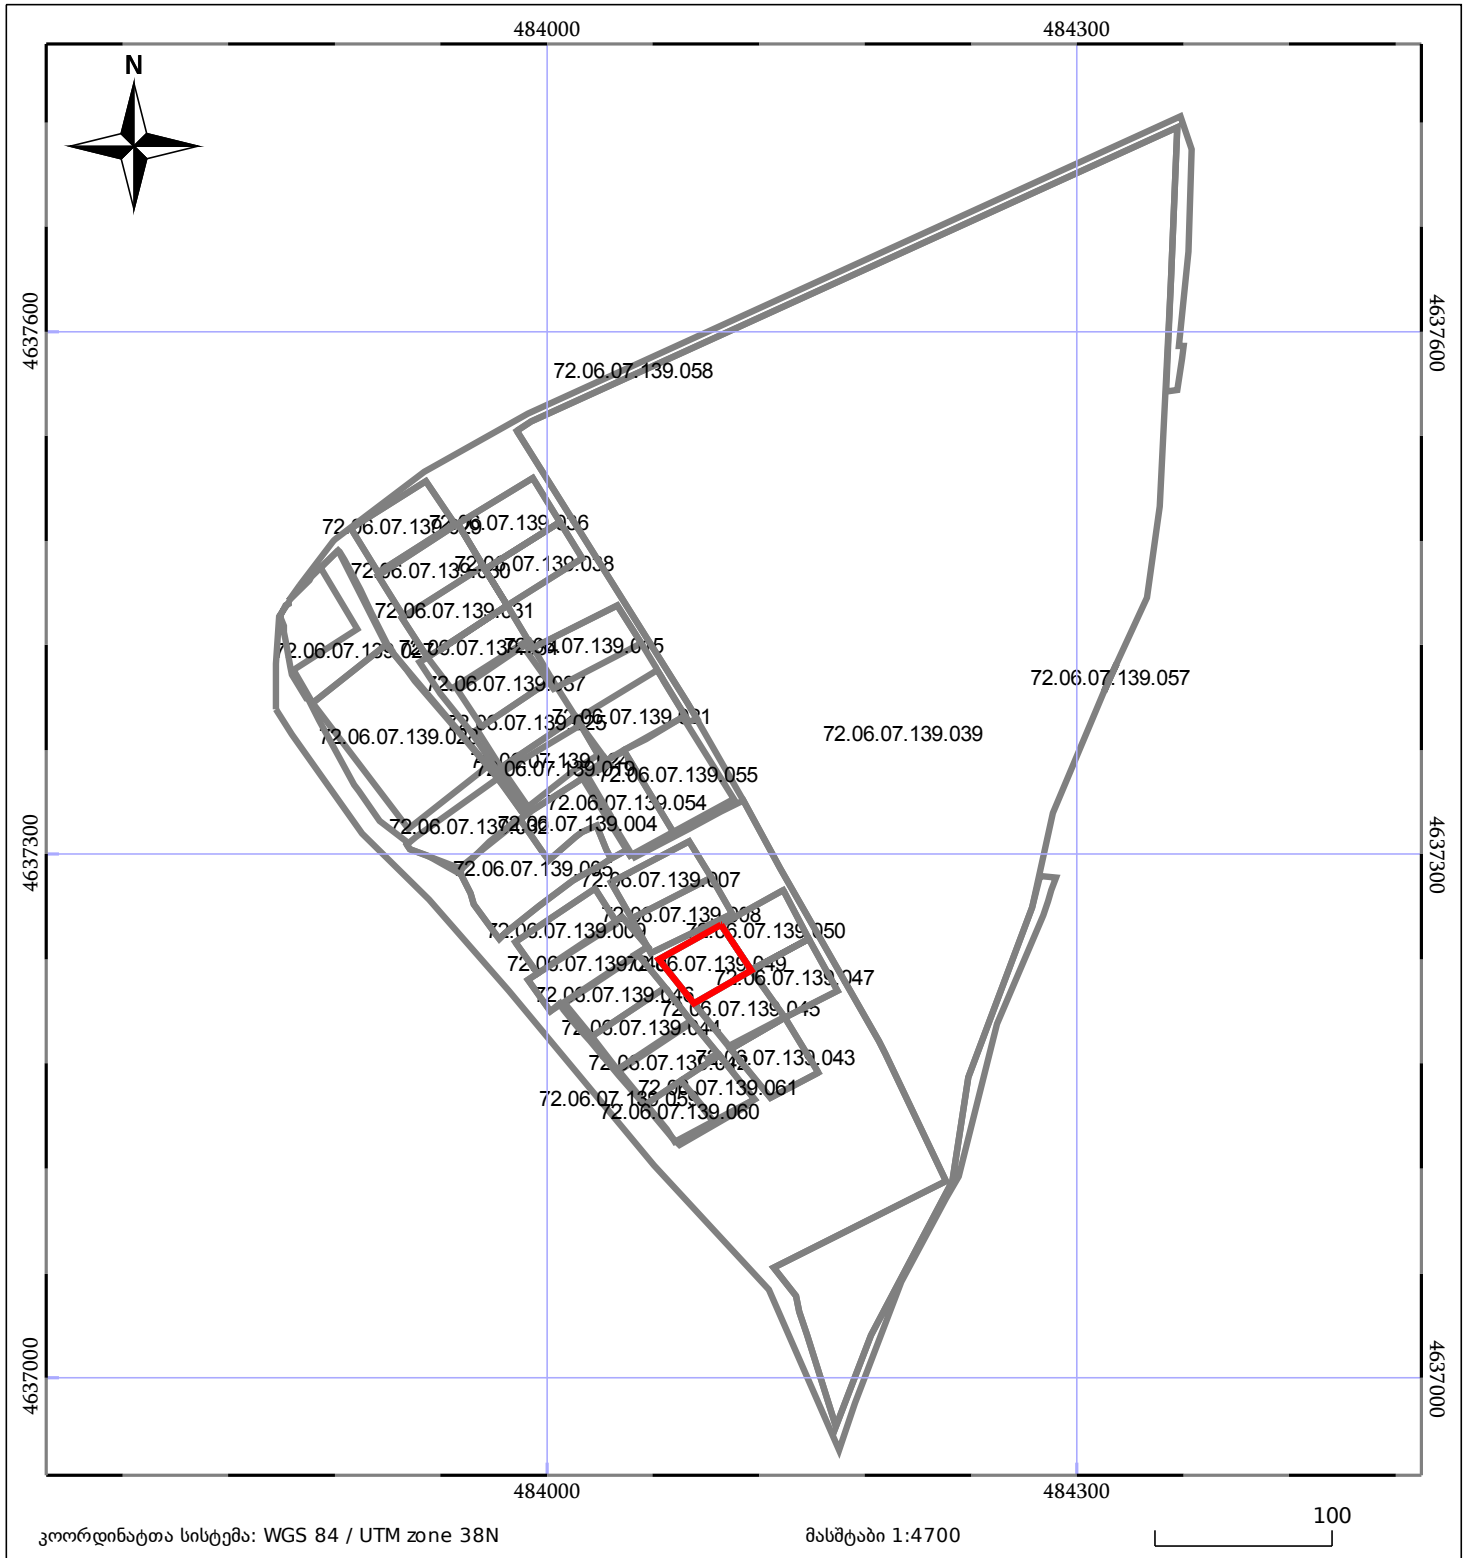

05/25	შენიშნული ნაგებობა		ნაკვეთის საკადასტრო საზღვარი
05/25	შენიშნული ნაგებობა		ბლოკის საკადასტრო ფენა