




საქართველოს იუსტიციის სამინისტრო  
საჯარო რეგისტრის ეროვნული სააგენტო  
საკადასტრო ბუბმა

მიწის ნაკვეთის საკადასტრო კოდი: 81 07 06 409  
 განცხადების რეგისტრაციის ნომერი: 882011500343  
 მიწის ნაკვეთის ფართობი: 1350 კვ.მ.  
 დანიშნულება: არასასოფლო-სამეურნეო  
 მომზადების თარიღი: 17.10.11

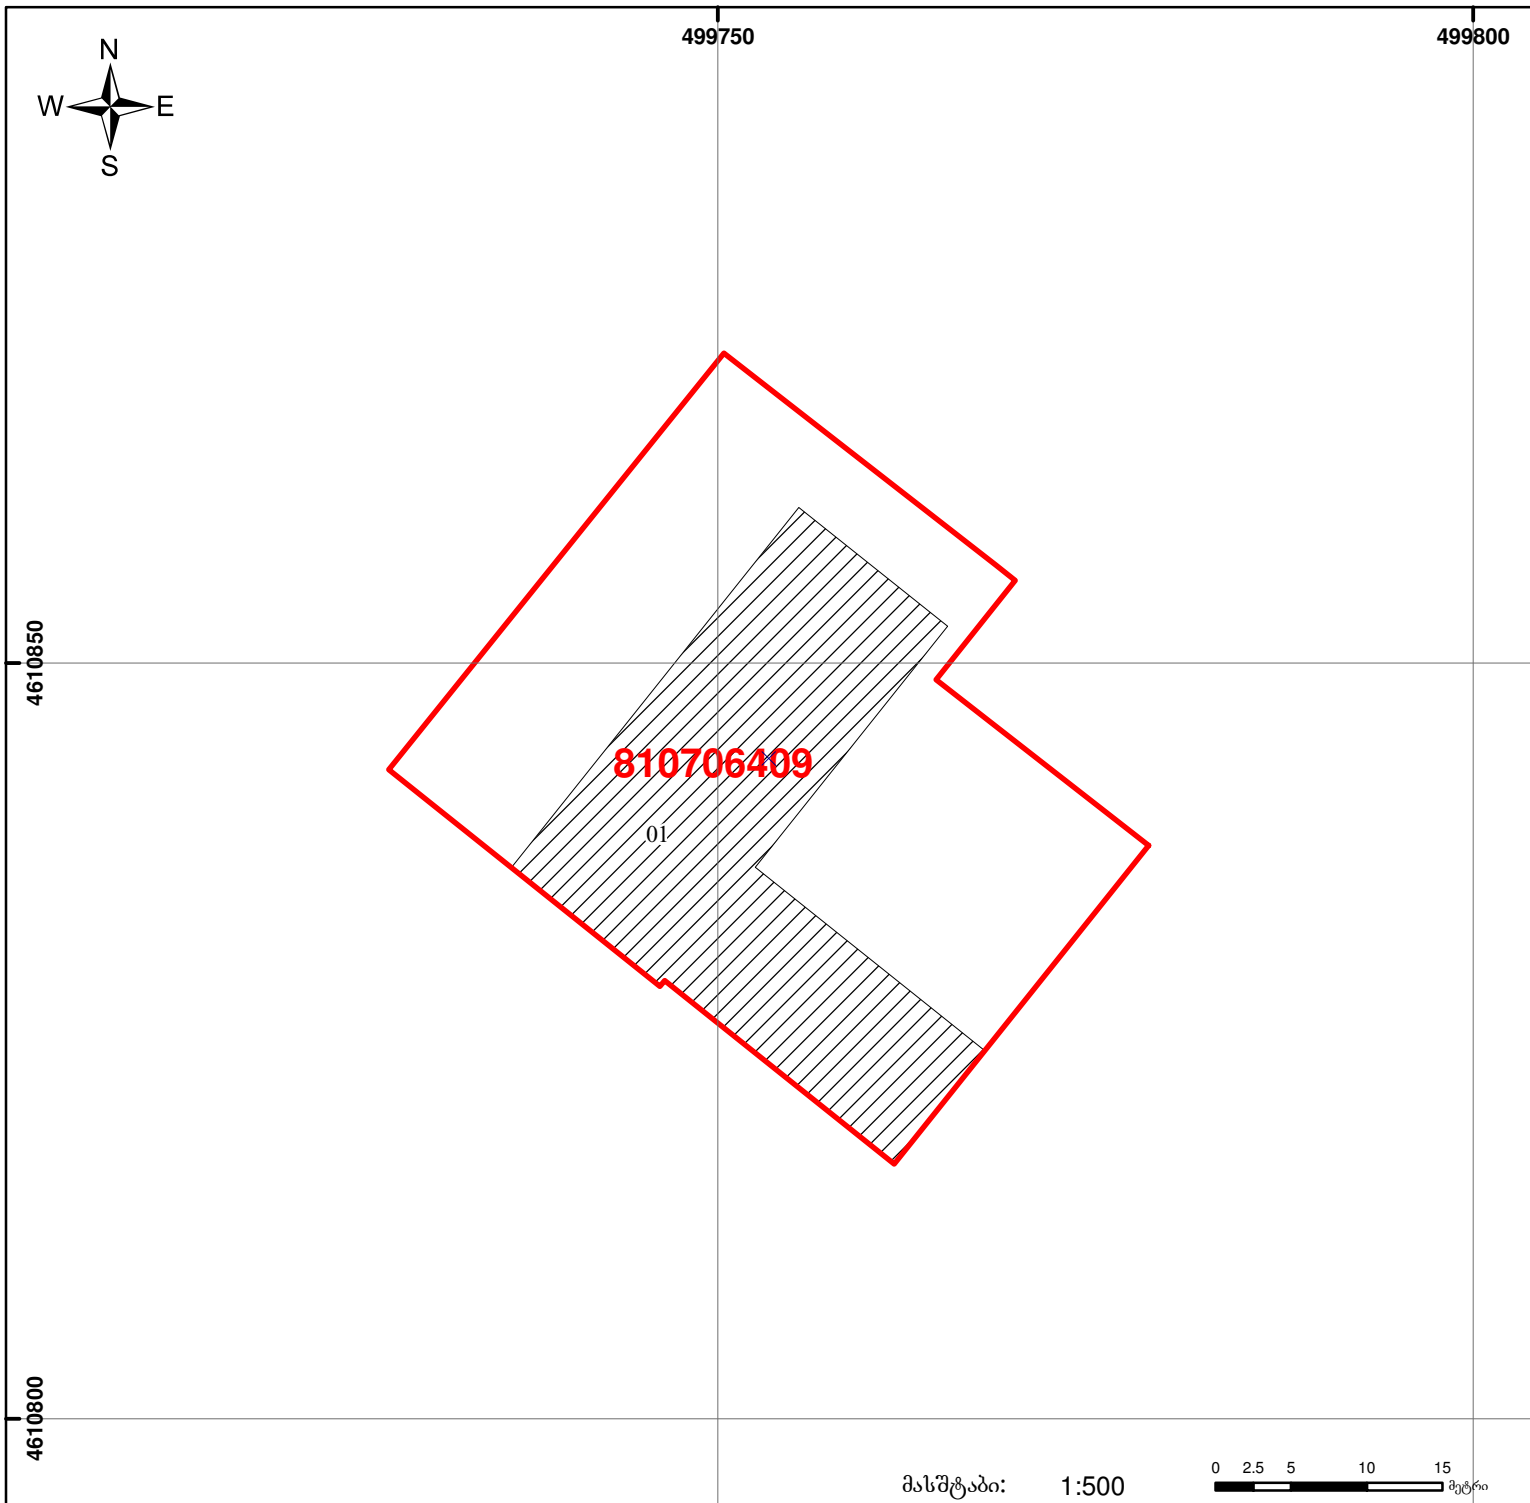

მასშტაბი: 1:500

	შენიშნა-ნაგებობა, პირობითი ნომერი/სართულიანობა		ვაღდებულება		საზობრივი ნაგებობა
	მიწის ნაკვეთის საკადასტრო საზღვარი		მშენებარე ნაგებობა		

00'0" 0.00  
 UTM (საერთაშორისო) სისტემის კოორდ.