



საკადასტრო გეგმა

საჯარო რეესტრის ეროვნული
სააგენტო

საკადასტრო კოდი:

72.03.22.676

ნაკვეთის დანიშნულება:

არასასოფლო სამეურნეო

განცხადების ნომერი:


892023199453

ფართობი:

800 კვ.მ (WGS 84 / UTM zone 38N)

მომზადების თარიღი:

08/11/2023

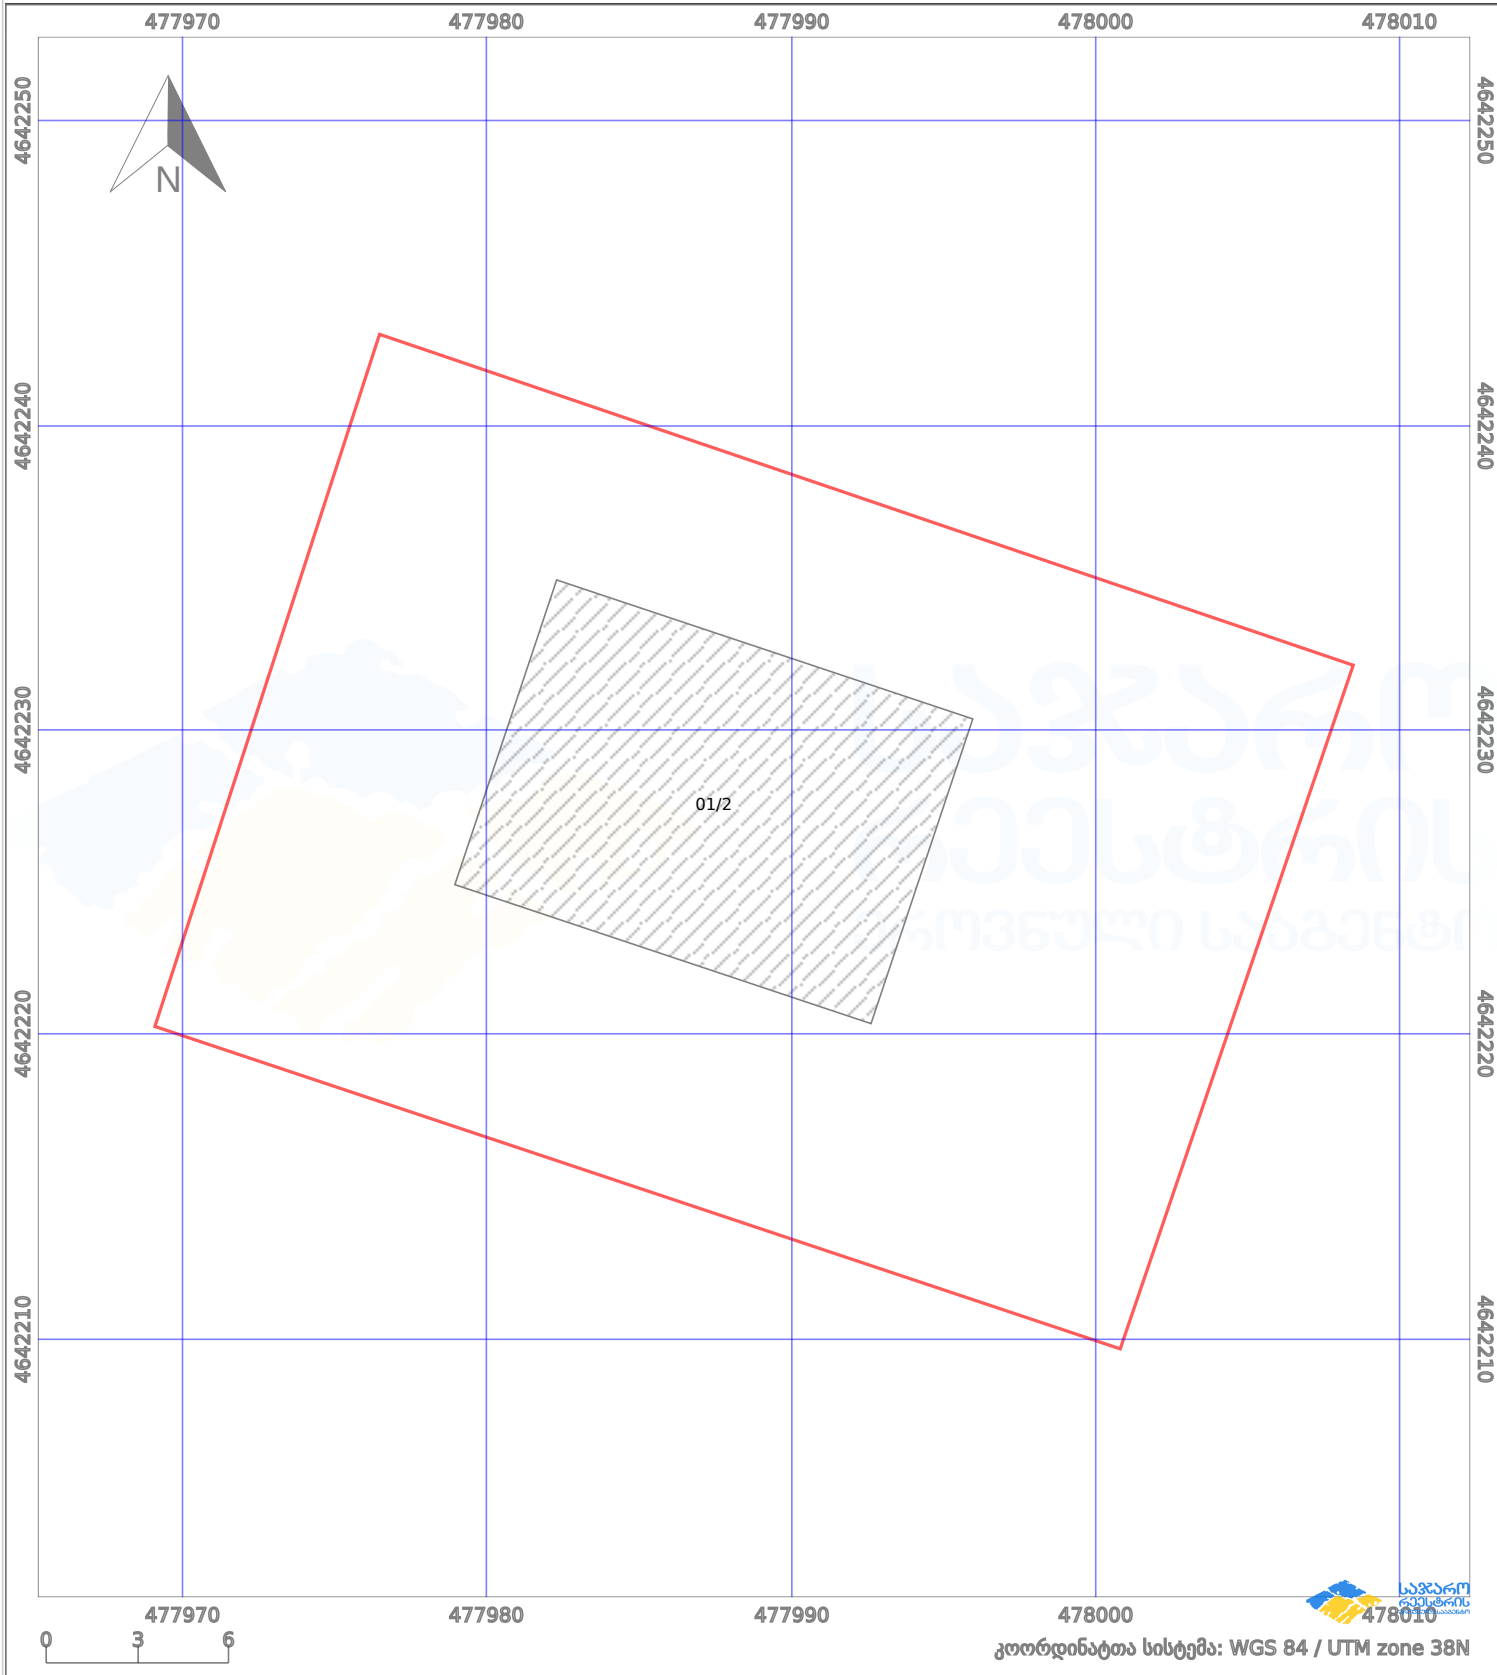

პირობითი აღნიშვნები:

- | | | | | |
|--------------------|--------------------|-------------|--------------------|----------------|
| ნაკვეთის საზღვარი | მშენებარე ნაგებობა | 02/4 | აშენებული ნაგებობა | ქარსაფარი ზოლი |
| სამობრივი ნაგებობა | ტყის ფონდი | ვალდებულება | | |