


მიწის ნაკვეთის საკადასტრო კოდი:
 განცხადების რეგისტრაციის ნომერი:
 მიწის ნაკვეთის ფართობი:
 დანიშნულება:
 კატეგორია:
 მომზადების თარიღი:

26 25 13 222
 882017474074
 18902 კვ.მ.

06.06.17

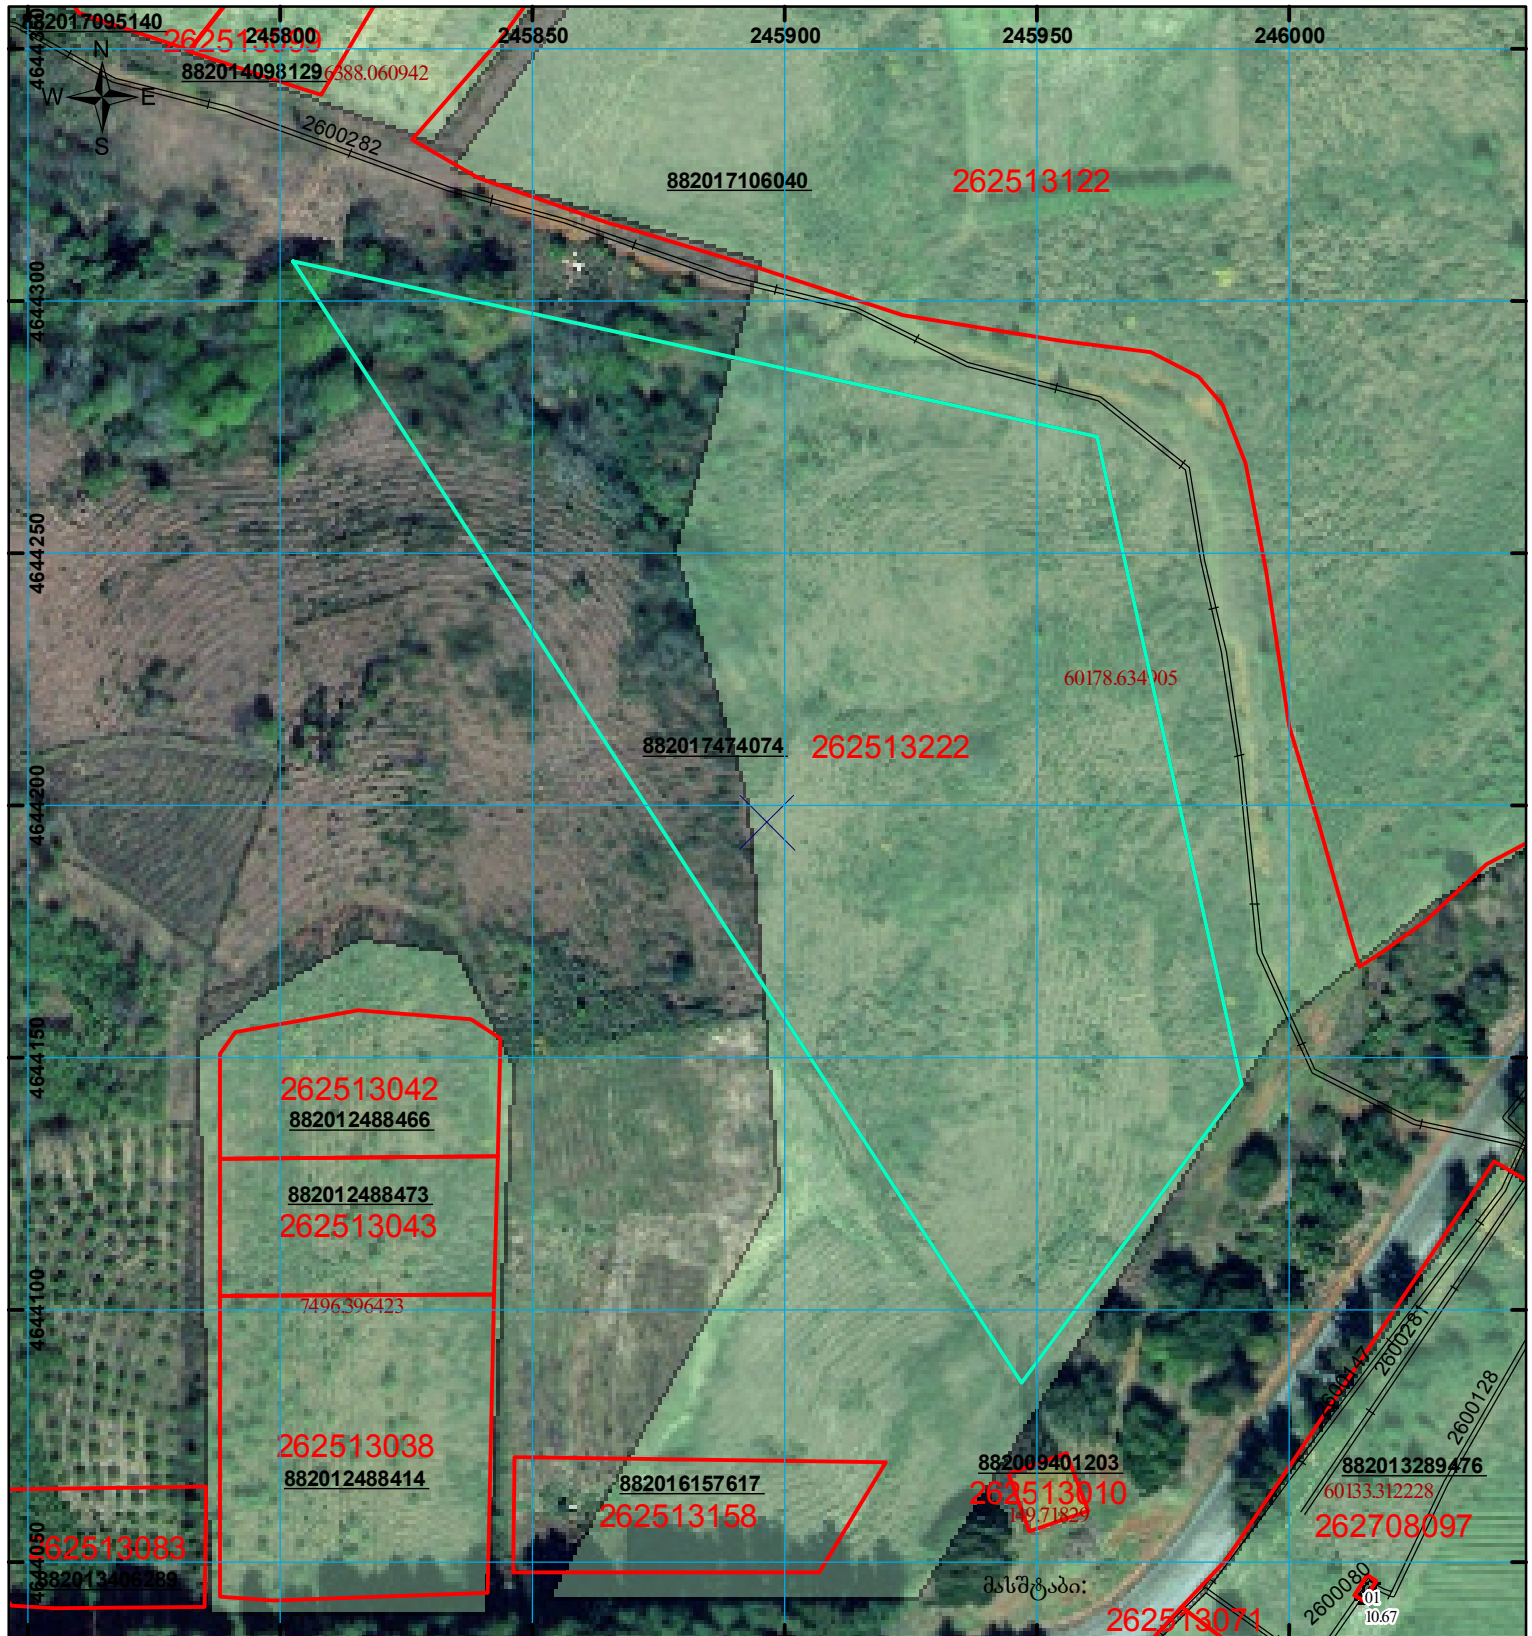

შენიშვნა-ნაგებობა,
 პირობითი ნომერი/სართულიანობა



კალდებულება



საზოგადოებრივი ნაგებობა



მიწის ნაკვეთის საკადასტრო საზღვარი



შეგნებარე ნაგებობა

00'0
 00'0
 UTM
 (საერთაშორისო)
 სისტემის კოორდ.