


მიწის ნაკვეთის საკადასტრო კოდი: 01.16.05.014.001
 ერთეულის კოდი:
 განცხადების რეგისტრაციის ნომერი: 882025228100
 ერთეულის ფართობი: 36.62 კვ.მ.
 მომზადების თარიღი: 04.03.2025

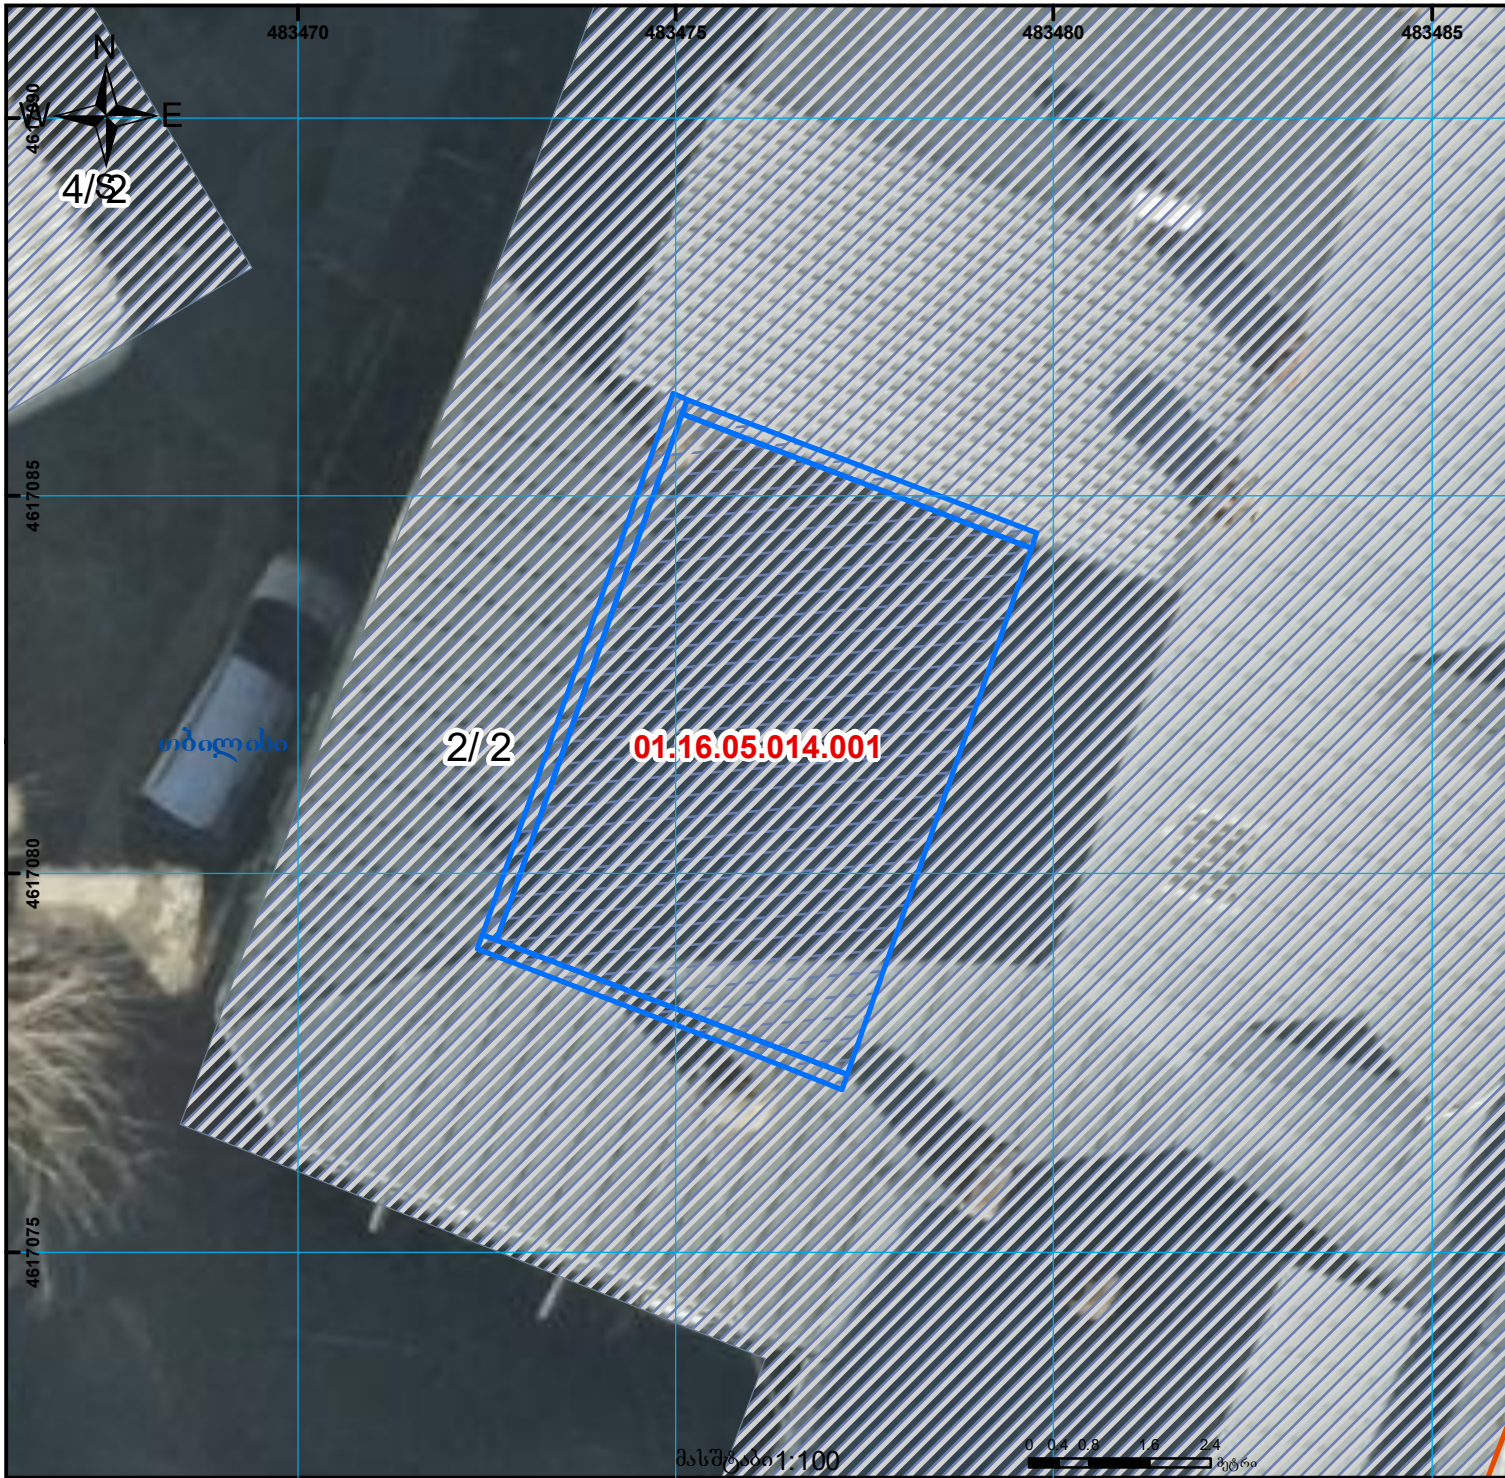

	შენიშნული ნაკვეთი, პირობითი ნომერი/სართულიანობა		ვალდებულება		საზღვრივი ნაკვეთი		000 (საერთაშორისო) სისტემის კოორდ.
	მიწის ნაკვეთის საკადასტრო საზღვარი		მშენებარე ნაკვეთი		მიწისქვეშა ნაკვეთი		