


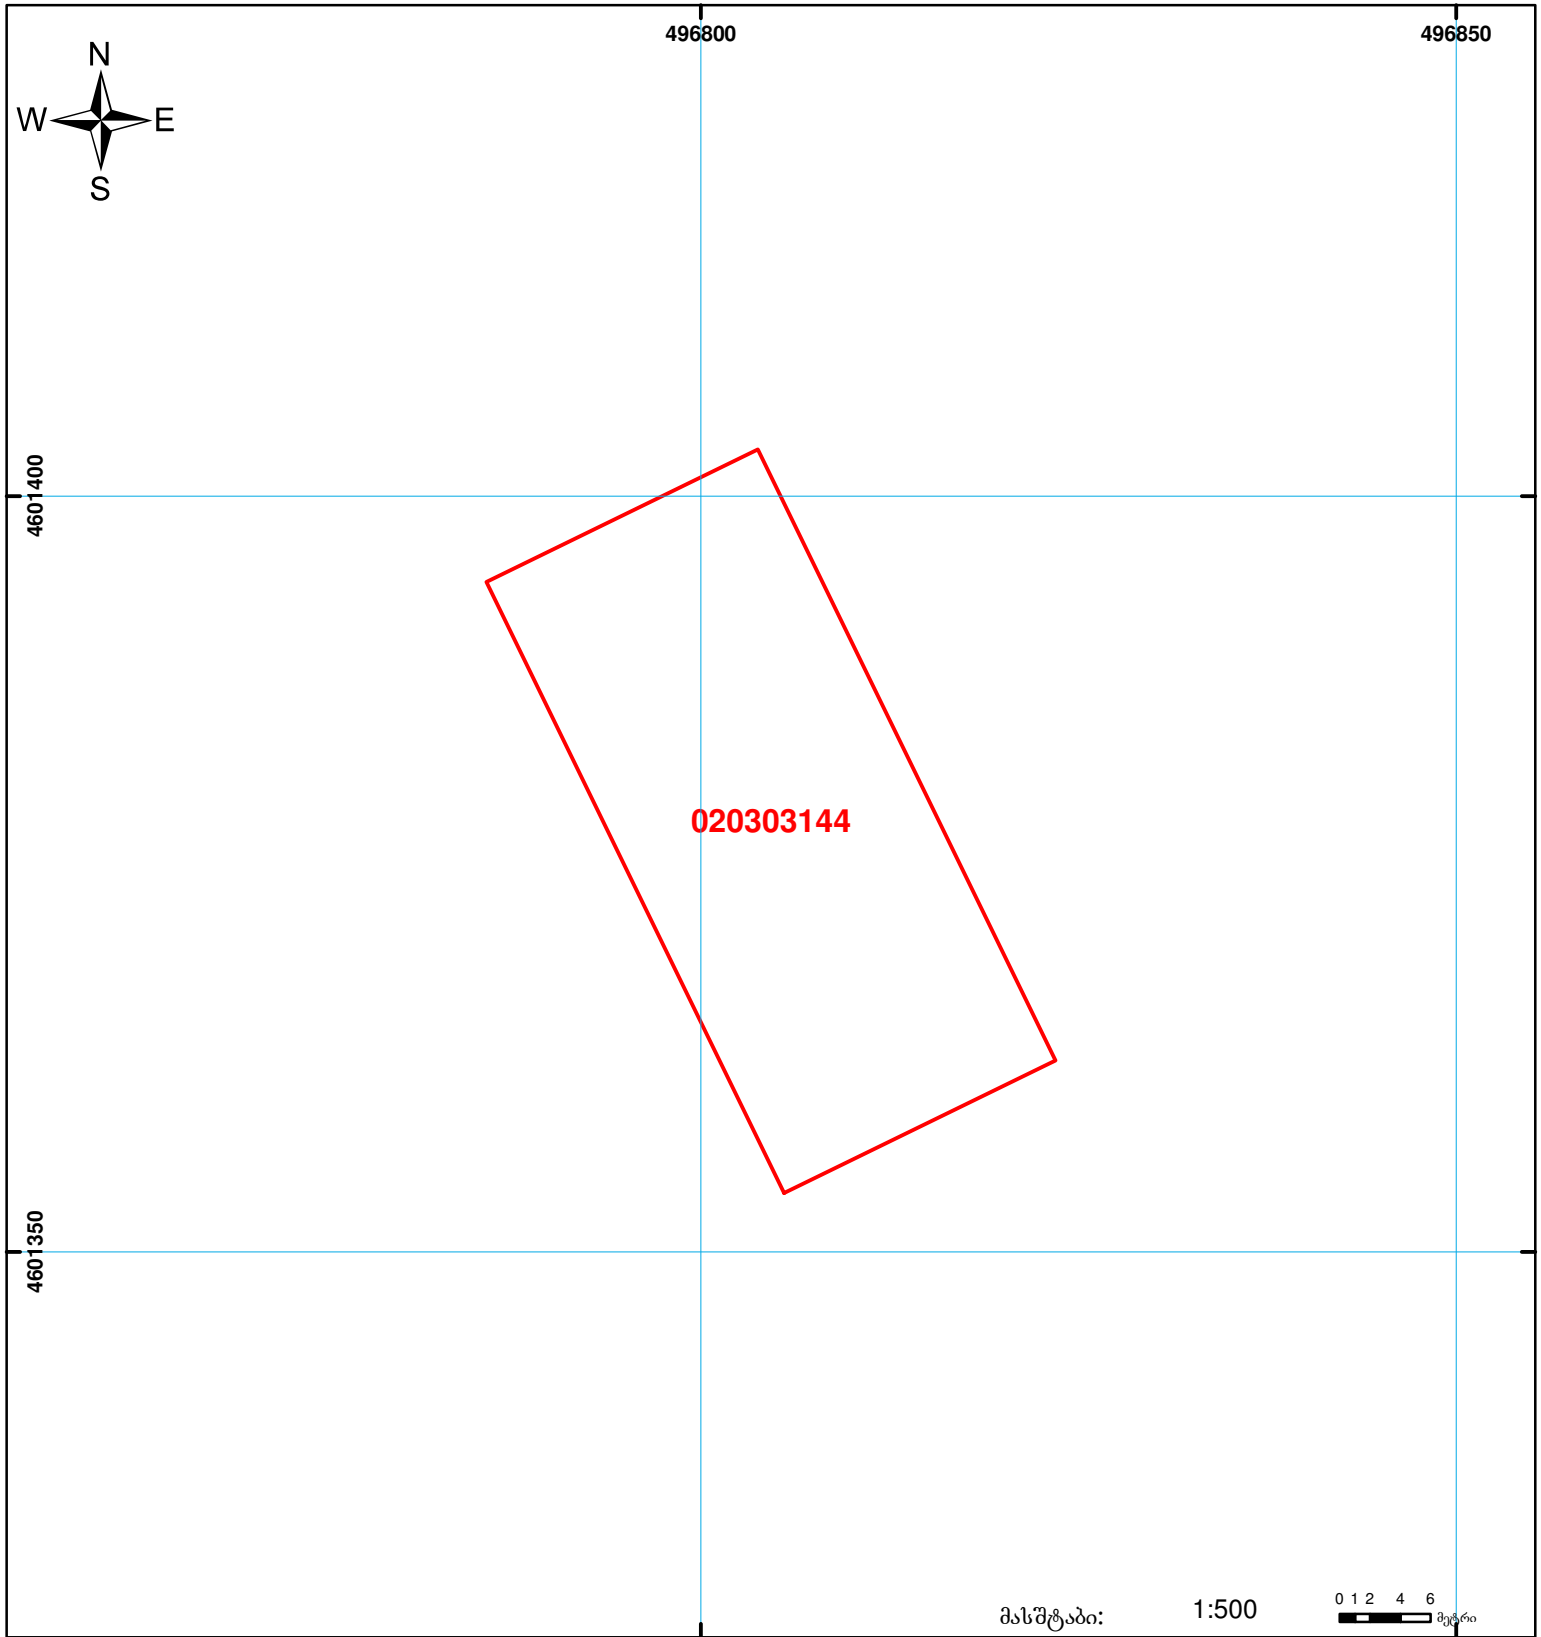

საქართველოს იუსტიციის სამინისტრო
საჯარო რეესტრის ეროვნული სააგენტო
საკადასტრო ბეჭედი

მიწის ნაკვეთის საკადასტრო კოდი: 02 03 03 144
 განცხადების რეგისტრაციის ნომერი: 882010687351
 მიწის ნაკვეთის ფართობი: 900 კვ.მ.
 დანიშნულება: სასოფლო-სამეურნეო
 კატეგორია
 მომზადების თარიღი: 02.07.10



	შენიშვნა-ნაგებობა, პირობითი ნომერი/სართულიანობა		ვალდებულება		საზობრივი ნაგებობა	 UTM (საერთაშორისო) სისტემის კოორდ.
	მიწის ნაკვეთის საკადასტრო საზღვარი		მშენებარე ნაგებობა			