



საკადასტრო გეგმა

საჯარო რეესტრის ეროვნული
სააგენტო

საკადასტრო კოდი: **71.61.02.845**

განცხადების ნომერი: **882017478759**


მომზადების თარიღი: **05/08/2017**

ნაკვეთის დანიშნულება:

სასოფლო-სამეურნეო

ფართობი:

7900 კვ.მ (WGS 84 / UTM zone 38N)

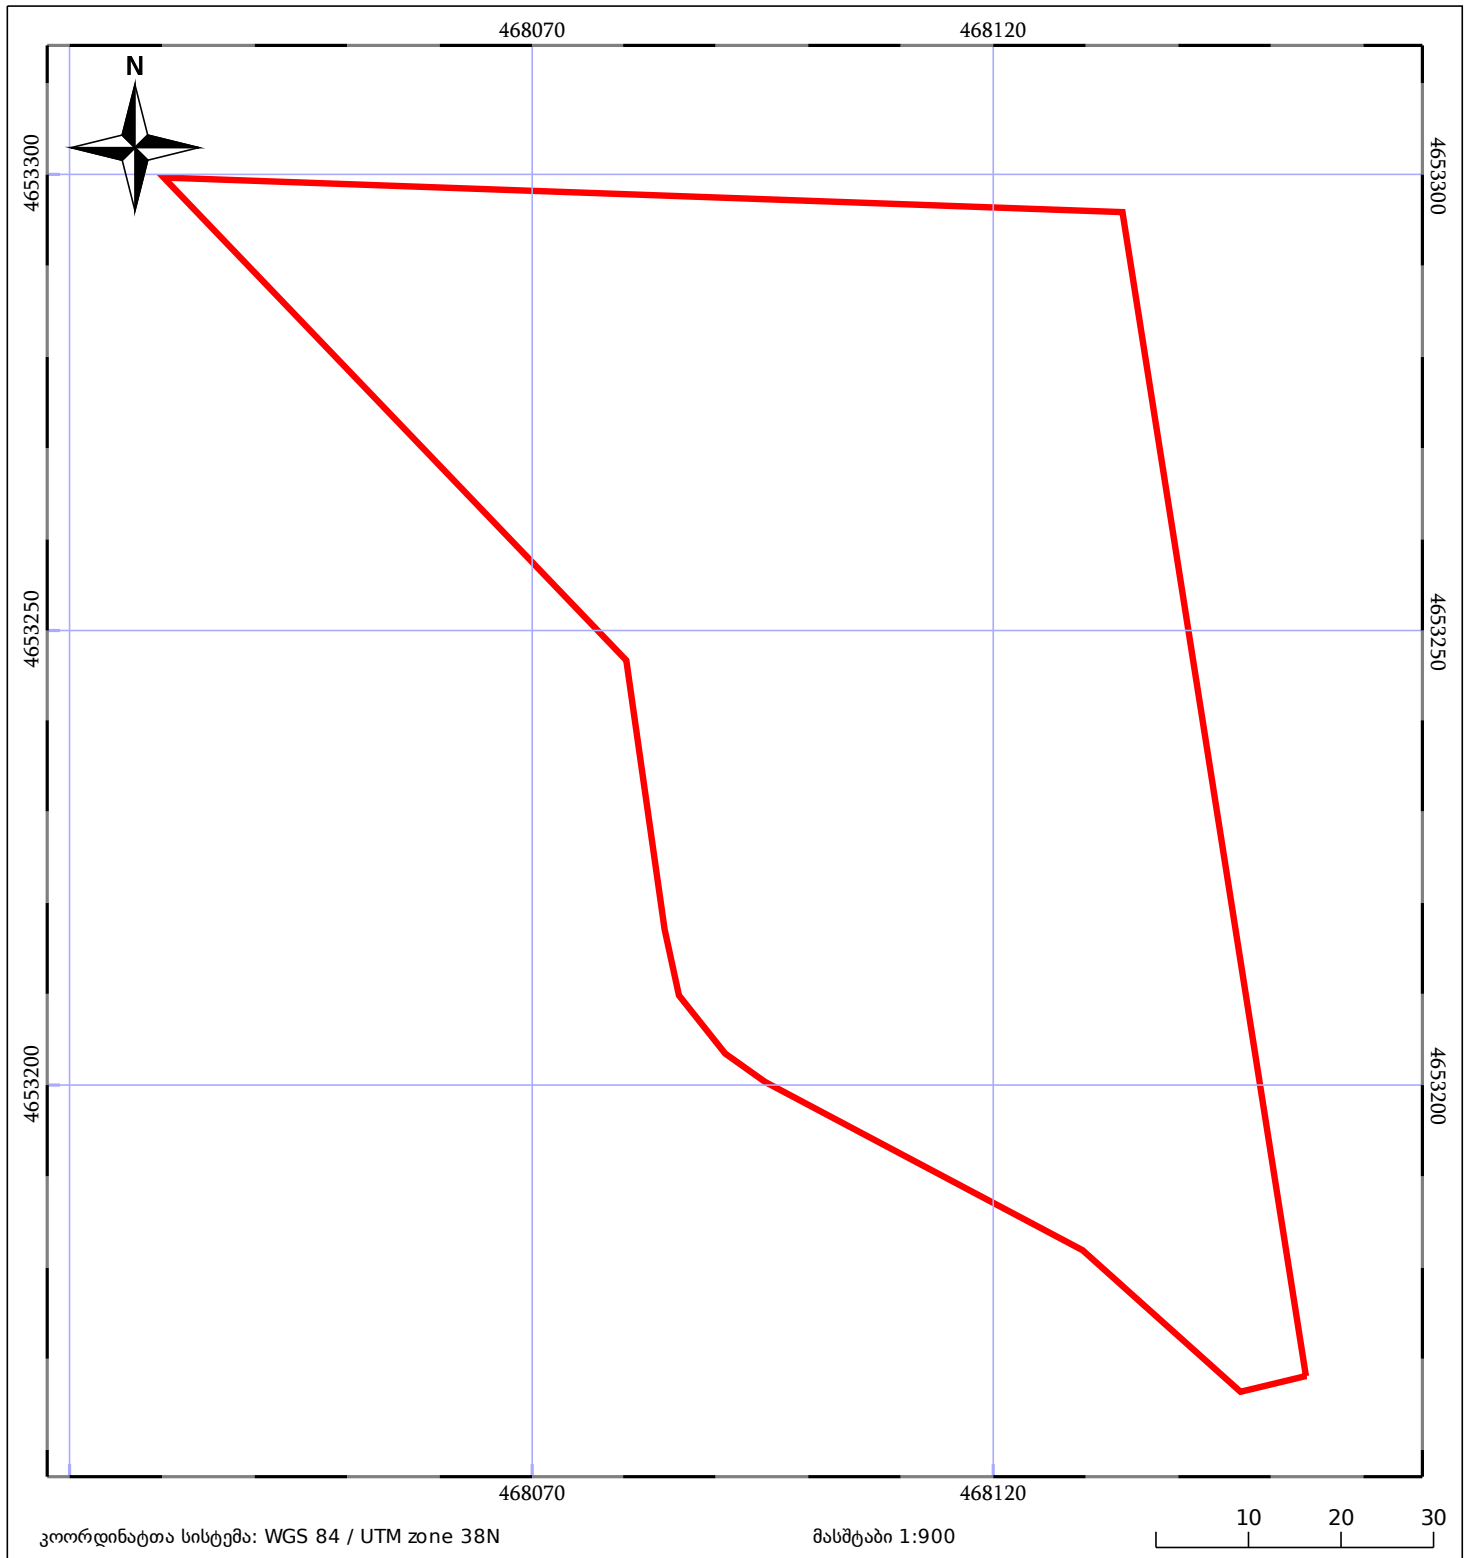

ნაკვეთის საკადასტრო საზღვარი

ხაზობრივი ნაგებობა

ტყის ფონდი

შენიშვნა/ნაგებობა

შენიშვნა/ნაგებობა

ვალდებულება