




საქართველოს იუსტიციის სამინისტრო
საჯარო რეგისტრის ეროვნული სააგენტო
საკადასტრო ბუბმა

მიწის ნაკვეთის საკადასტრო კოდი: 64 30 01 885
 ბანცხალების რეგისტრაციის ნომერი: 882013269292
 მიწის ნაკვეთის ფართობი: 412 კვ.მ.
 დანიშნულება: სასოფლო-სამეურნეო
 კატეგორია:
 მომზადების თარიღი: 18.06.2013

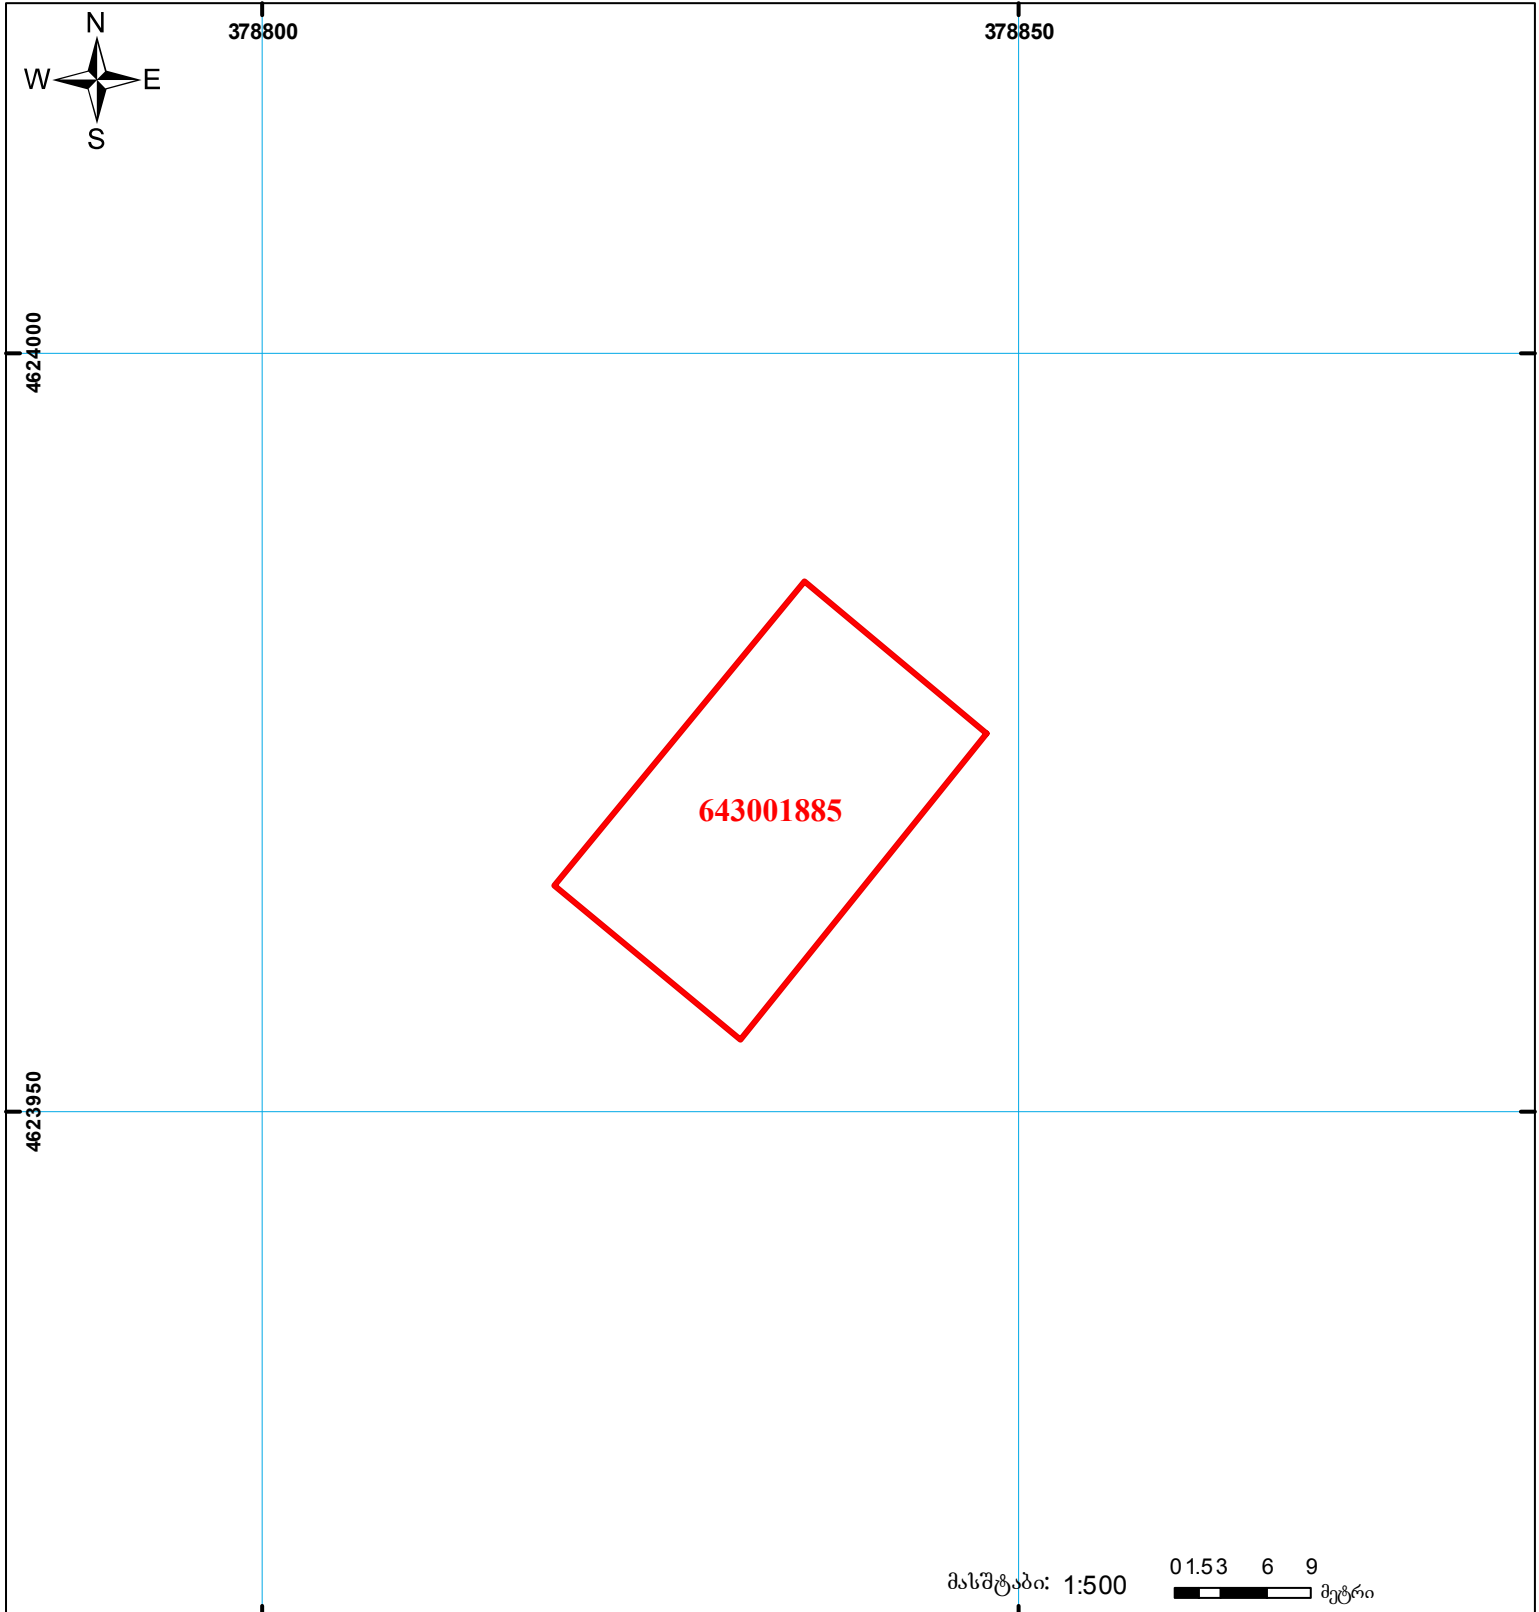

მასშტაბი: 1:500 01.53 6 9 მეტრი

	შენიშნული ნაკვეთის საკადასტრო საზღვარი		ვალი ნაკვეთი		საზღვარი ნაკვეთი
	მიწის ნაკვეთის საკადასტრო საზღვარი		მშენებარე ნაკვეთი		

00°0' 0.00
 UTM (საერთაშორისო) სისტემის კოორდ.