



# საკადასტრო გეგმა

საჯარო რეგისტრის ეროვნული სააგენტო

საკადასტრო კოდი:

**72.16.35.052**

ნაკვეთის დანიშნულება:

**სასოფლო-სამეურნეო**

განცხადების ნომერი:


**882021879272**

ფართობი:

**800 კვ.მ (WGS 84 / UTM zone 38N)**

მომზადების თარიღი:

**18/10/2021**

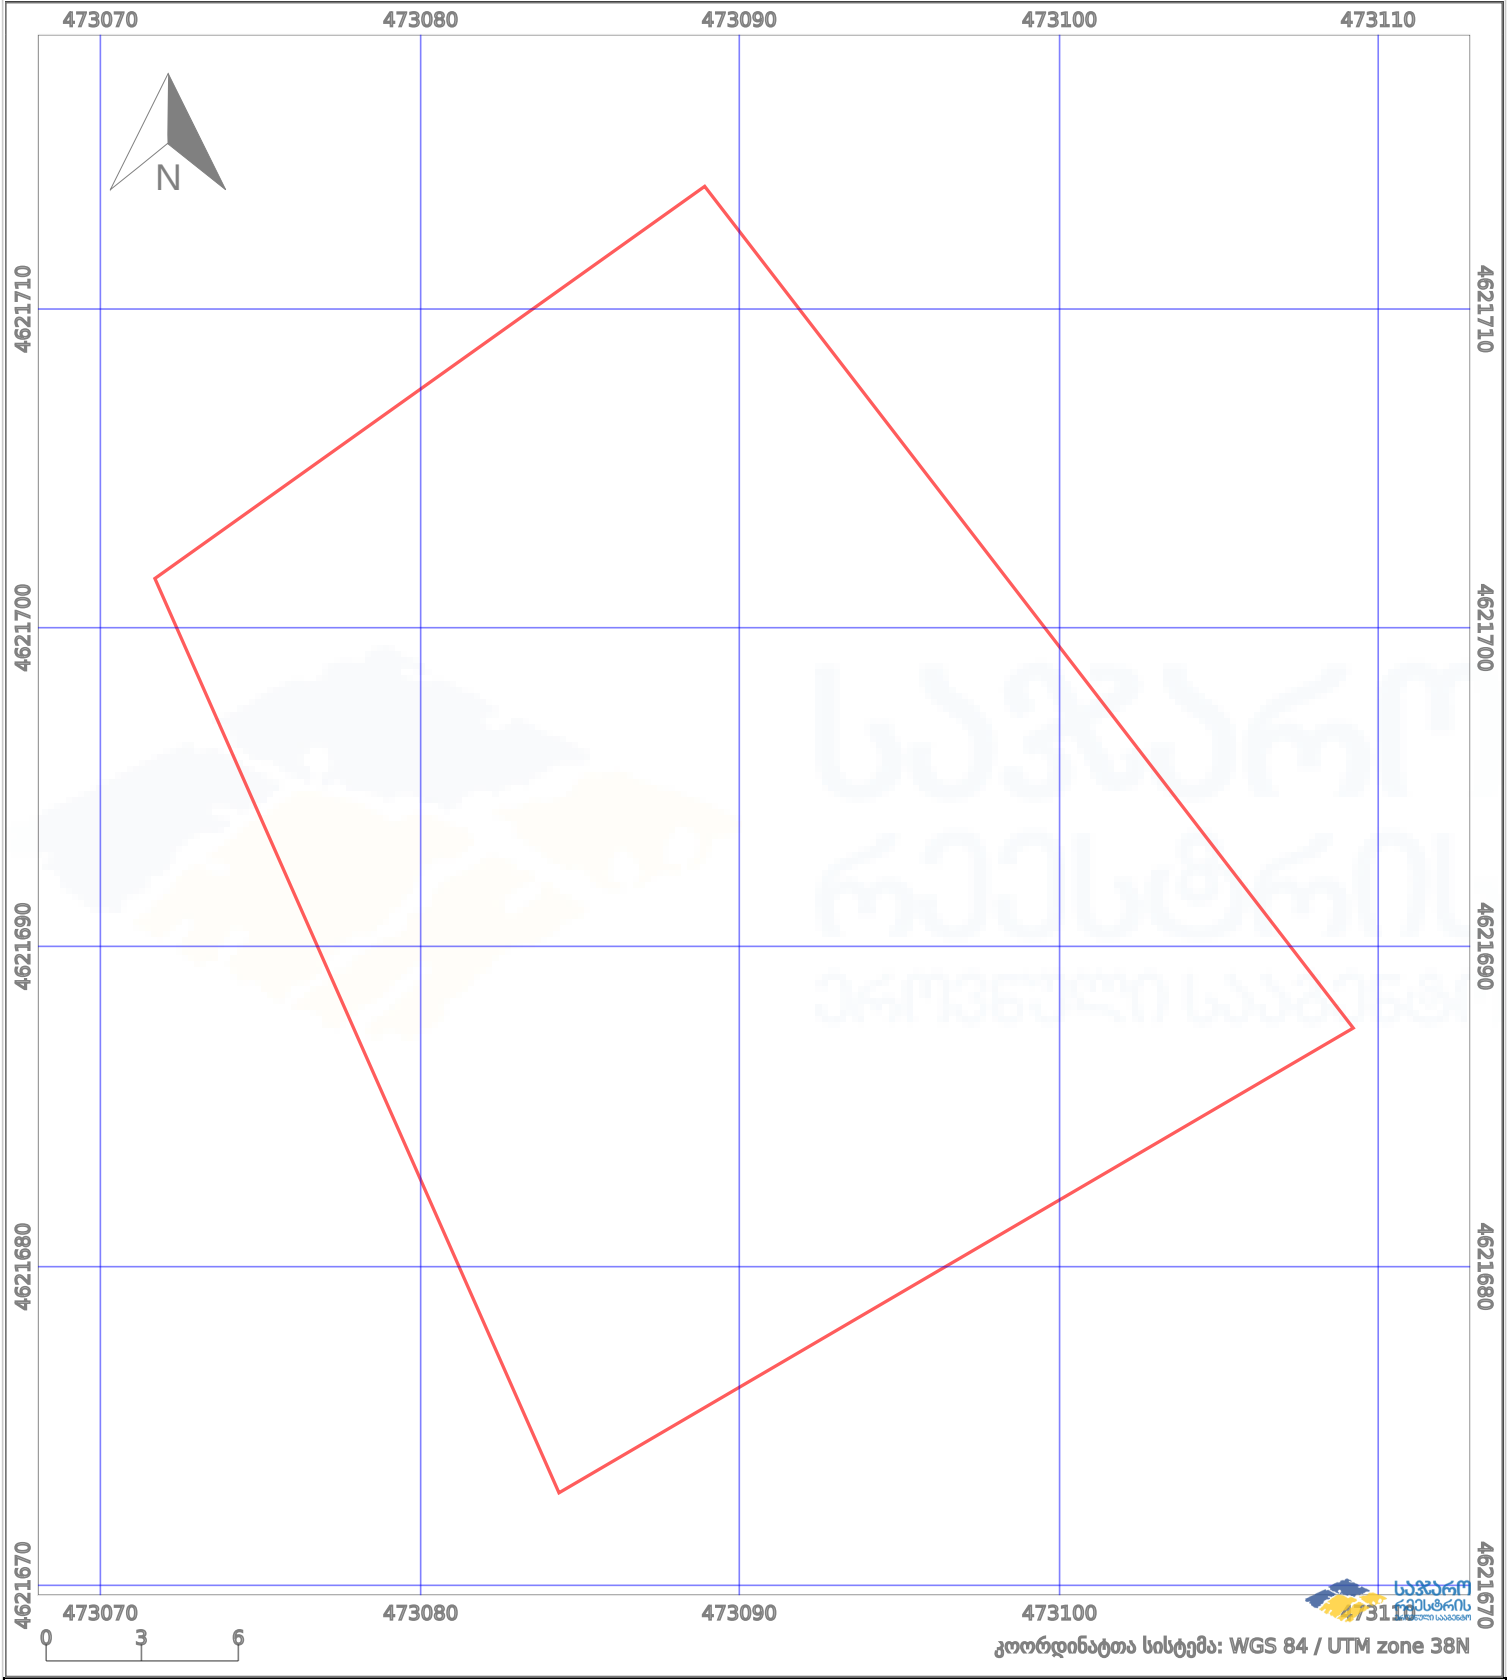

	ნაკვეთის საზღვარი		პირობითი აღნიშვნები:		აშენებული ნაგებობა
	საზღვარი ნაგებობა		მშენებარე ნაგებობა		ვალდებულება
	ტყის ფონდი				