



საკადასტრო გეგმა

საჯარო რეესტრის ეროვნული
სააგენტო

საკადასტრო კოდი: **43.31.46.447**

ნაკვეთის დანიშნულება:

სასოფლო-სამეურნეო(საკარმიდამო)


განცხადების ნომერი: **882020963254**

ფართობი:

806 კვ.მ (WGS 84 / UTM zone 38N)

მომზადების თარიღი: **29/12/2020**

805 კვ.მ (WGS 84 / UTM zone 37N)

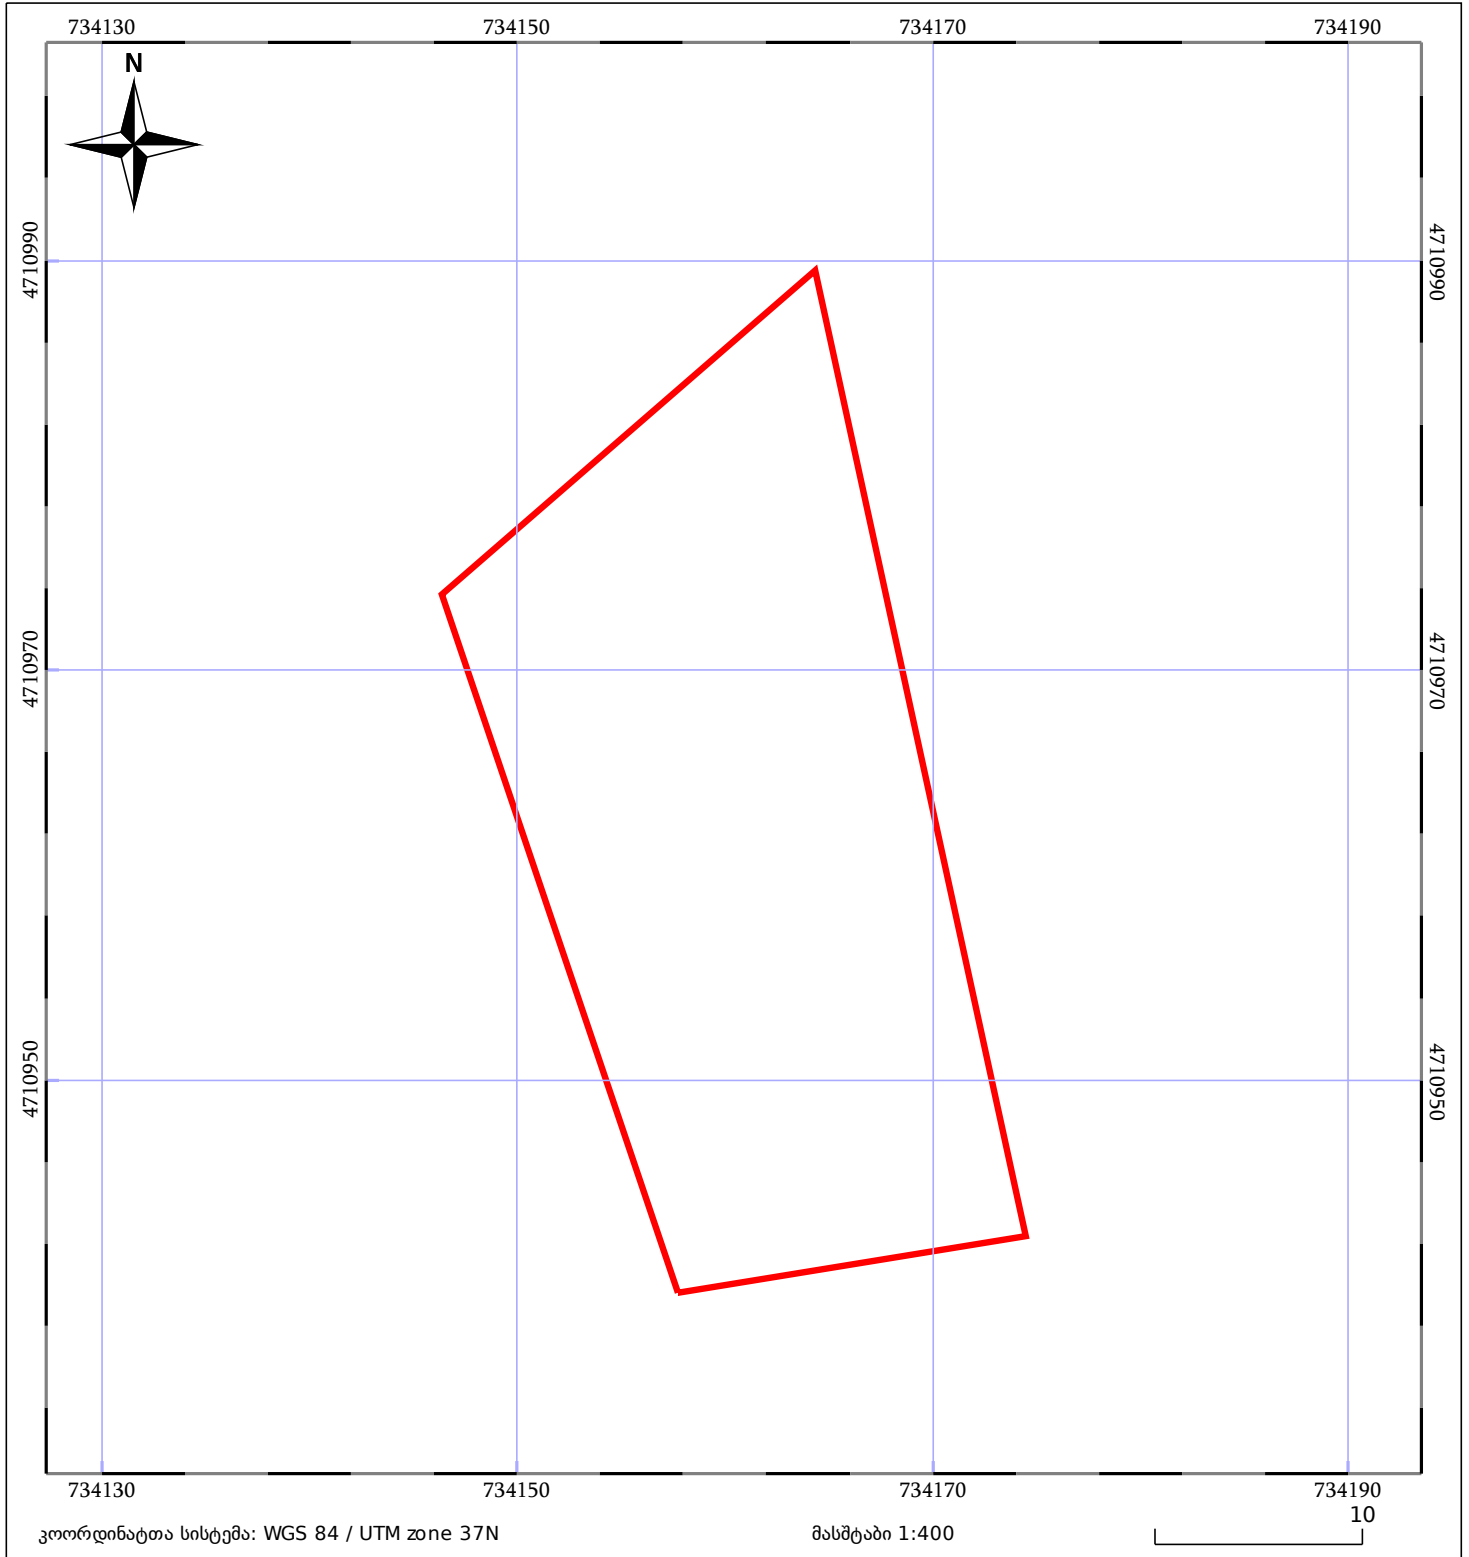

მშენებარე ნაგებობა	მენობა/ნაგებობა	ტყის ფონდი
ნაკვეთის საკადასტრო საზღვარი	ხაზობრივი ნაგებობა	ვალდებულება