




საკადასტრო გეგმა

საქართველოს რეესტრის ეროვნული სააგენტო

საკადასტრო კოდი: **01.14.14.002.015**
განცხადების ნომერი: **882024347870**
მომზადების თარიღი: **13/03/2024**

ნაკვეთის დანიშნულება: **არასასოფლო სამეურნეო**
ფართობი: **4529 კვ.მ (WGS 84 / UTM zone 38N)**
ვალდებულების ფართობი: **375 კვ.მ (WGS 84 / UTM zone 38N)**

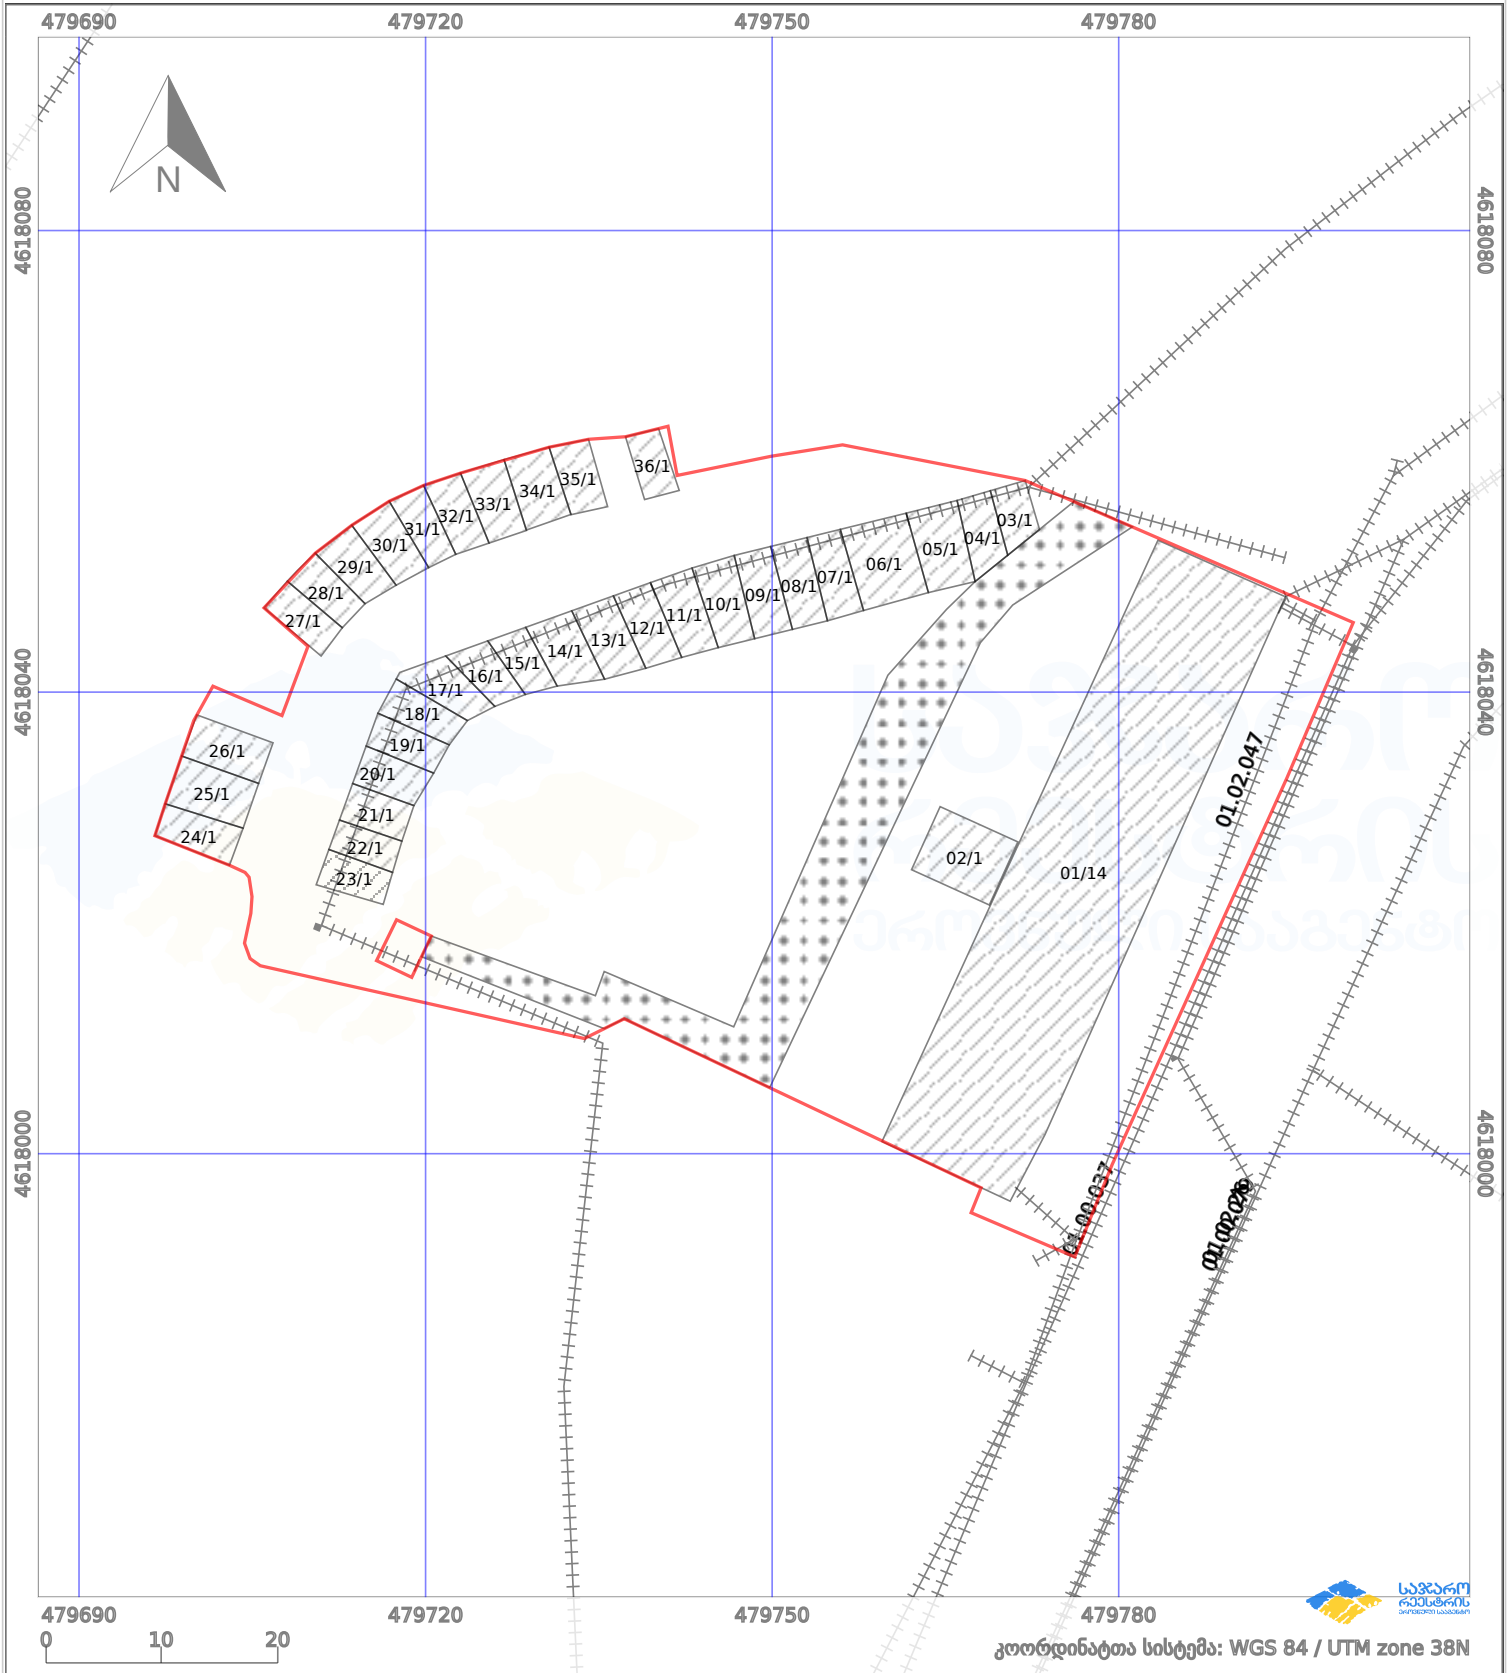

პირობითი აღნიშვნები:

- ნაკვეთის საზღვარი
- მშენებარე ნაკებობა
- აშენებული ნაკებობა
- ქარსაფარი ზოლი
- საზოგადოებრივი ნაკებობა
- ტყის ფონდი
- ვალდებულება