


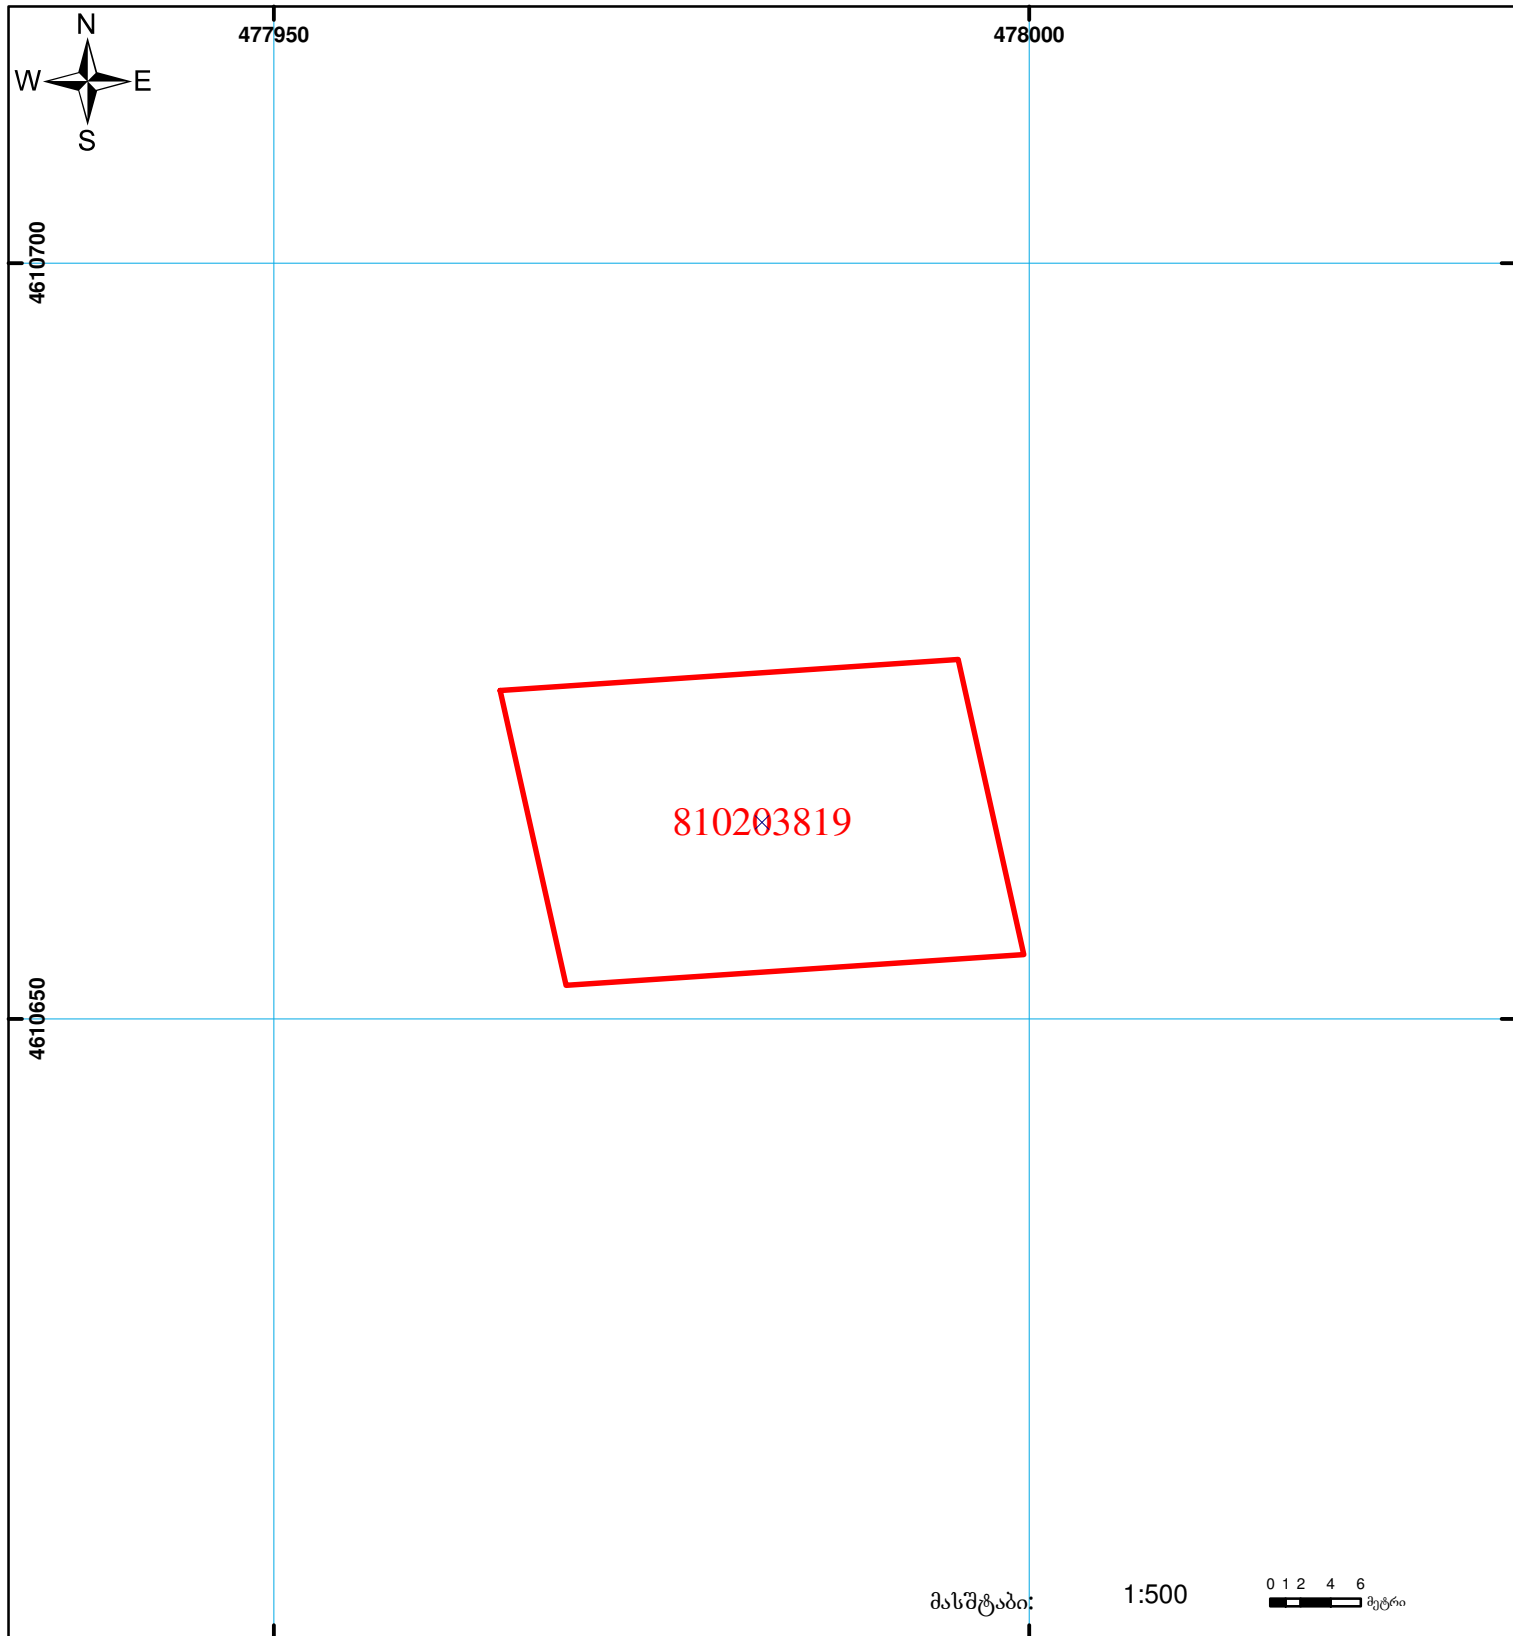

საქართველოს იუსტიციის სამინისტრო  
 საჯარო რეესტრის ეროვნული სააგენტო  
 საკადასტრო გეგმა

მიწის ნაკვეთის საკადასტრო კოდი:  
 განცხადების რეგისტრაციის ნომერი:  
 მიწის ნაკვეთის ფართობი:  
 დანიშნულება:  
 მომზადების თარიღი:

81 02 03 819  
 882011296188  
 600 კვ.მ.  
 სასოფლო-სამეურნეო  
 28.06.11



	შენიშნა-ნაგებობა, პირობითი ნომერი/სართულიანობა		ვალდებულება		საზოგადოებრივი ნაგებობა	 00'0" (საერთაშორისო) სისტემის კოორდ. UTM
	მიწის ნაკვეთის საკადასტრო საზღვარი		მშენებარე ნაგებობა			