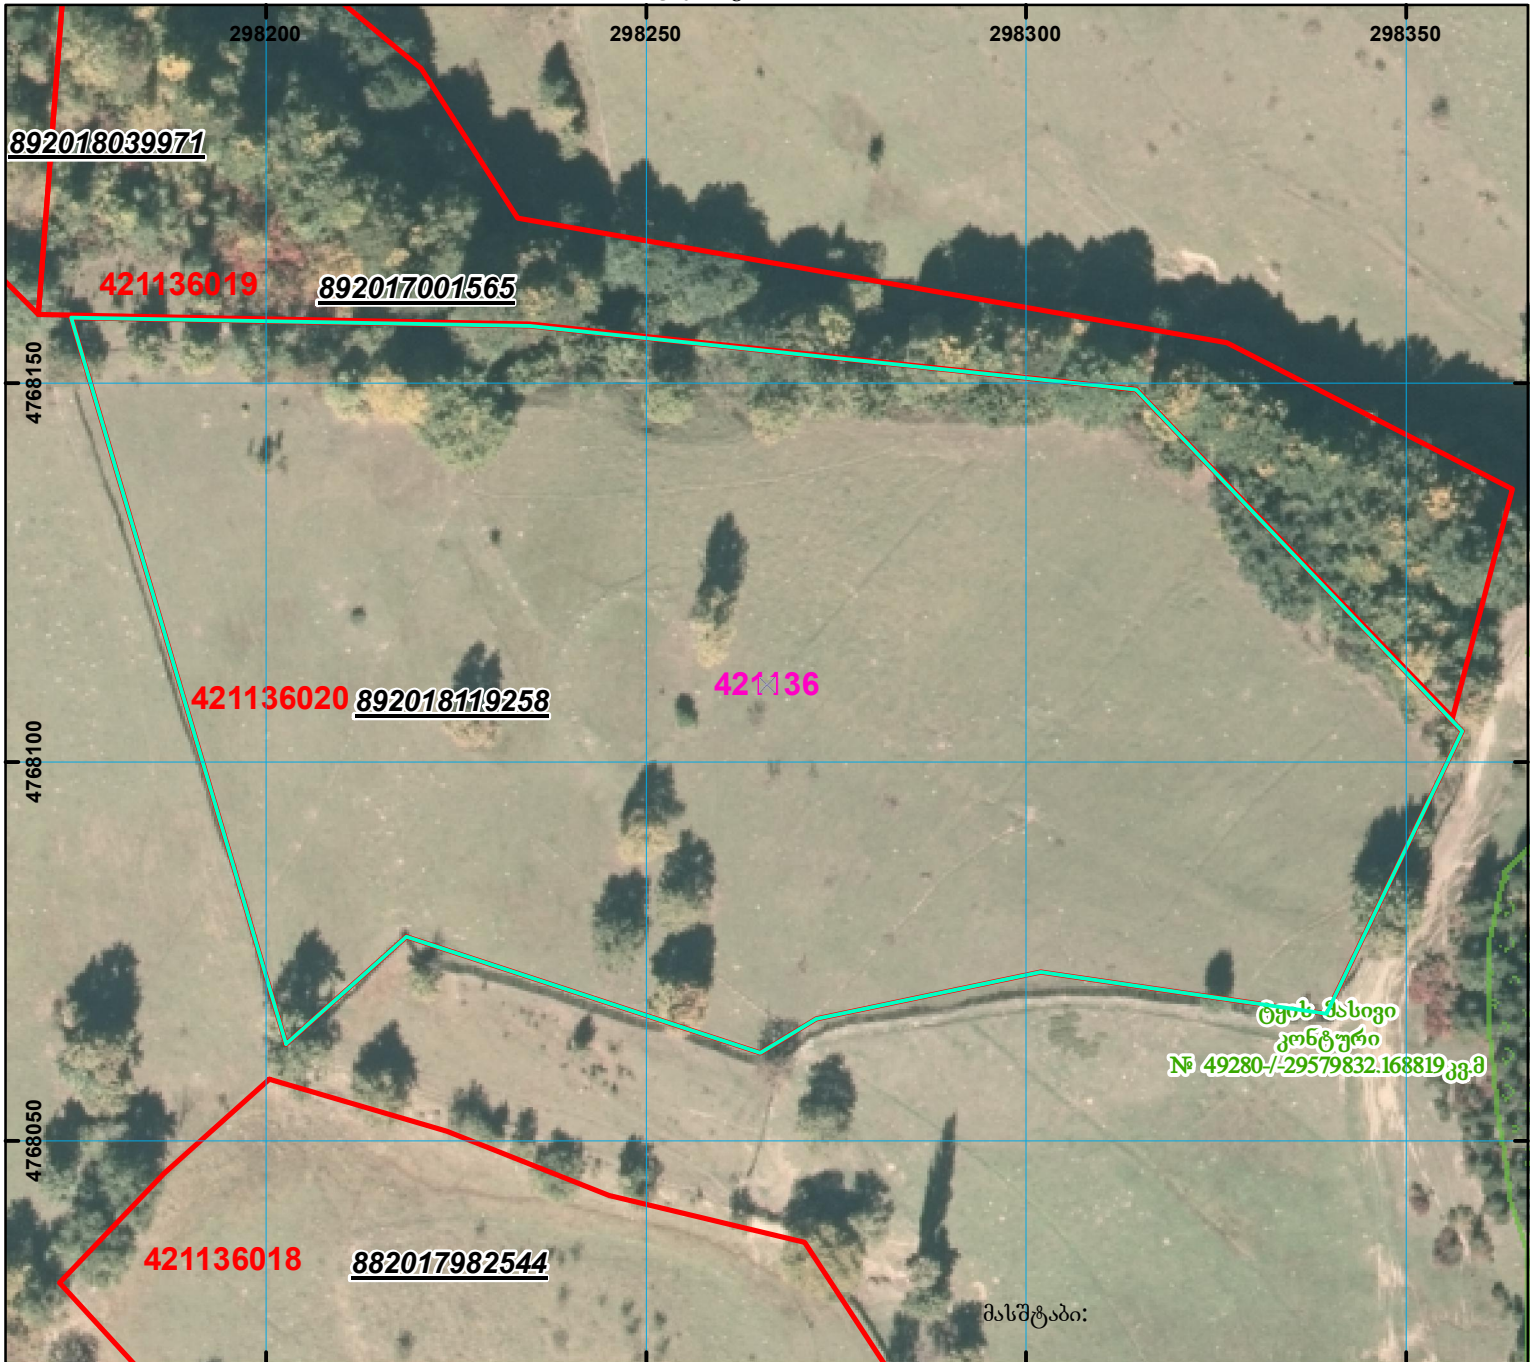
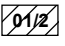

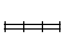


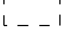



მიწის ნაკვეთის საკადასტრო კოდი: 42 11 36 020  
 განცხადების რეგისტრაციის ნომერი: 892018119258  
 მიწის ნაკვეთის ფართობი: 13096 კვ.მ.  
 დანიშნულება:  
 კატეგორია:  
 მომზადების თარიღი: 13.02.18



	შენიშნული ნაკვეთი, პირობითი ნომერი/სართულიანობა		ვალდებულება		საზოგადოებრივი ნაკვეთი	 0.00 000 UTM (საერთაშორისო სისტემის კოორდ.)
	მიწის ნაკვეთის საკადასტრო საზღვარი		შეენებარე ნაკვეთი		სახელმწიფო ტყის ფონდი	