




მიწის ნაკვეთის საკადასტრო კოდი: 72 04 01 219
ბანცხალების რეგისტრაციის ნომერი: 892018851751
მიწის ნაკვეთის ფართობი: 1334 კვ.მ.
დანიშნულება:
კატეგორია:
მოგზაურობის თარიღი: 02.10.18



შენიშვნა-ნაგებობა,
პირობითი ნომერი/სართულიანობა

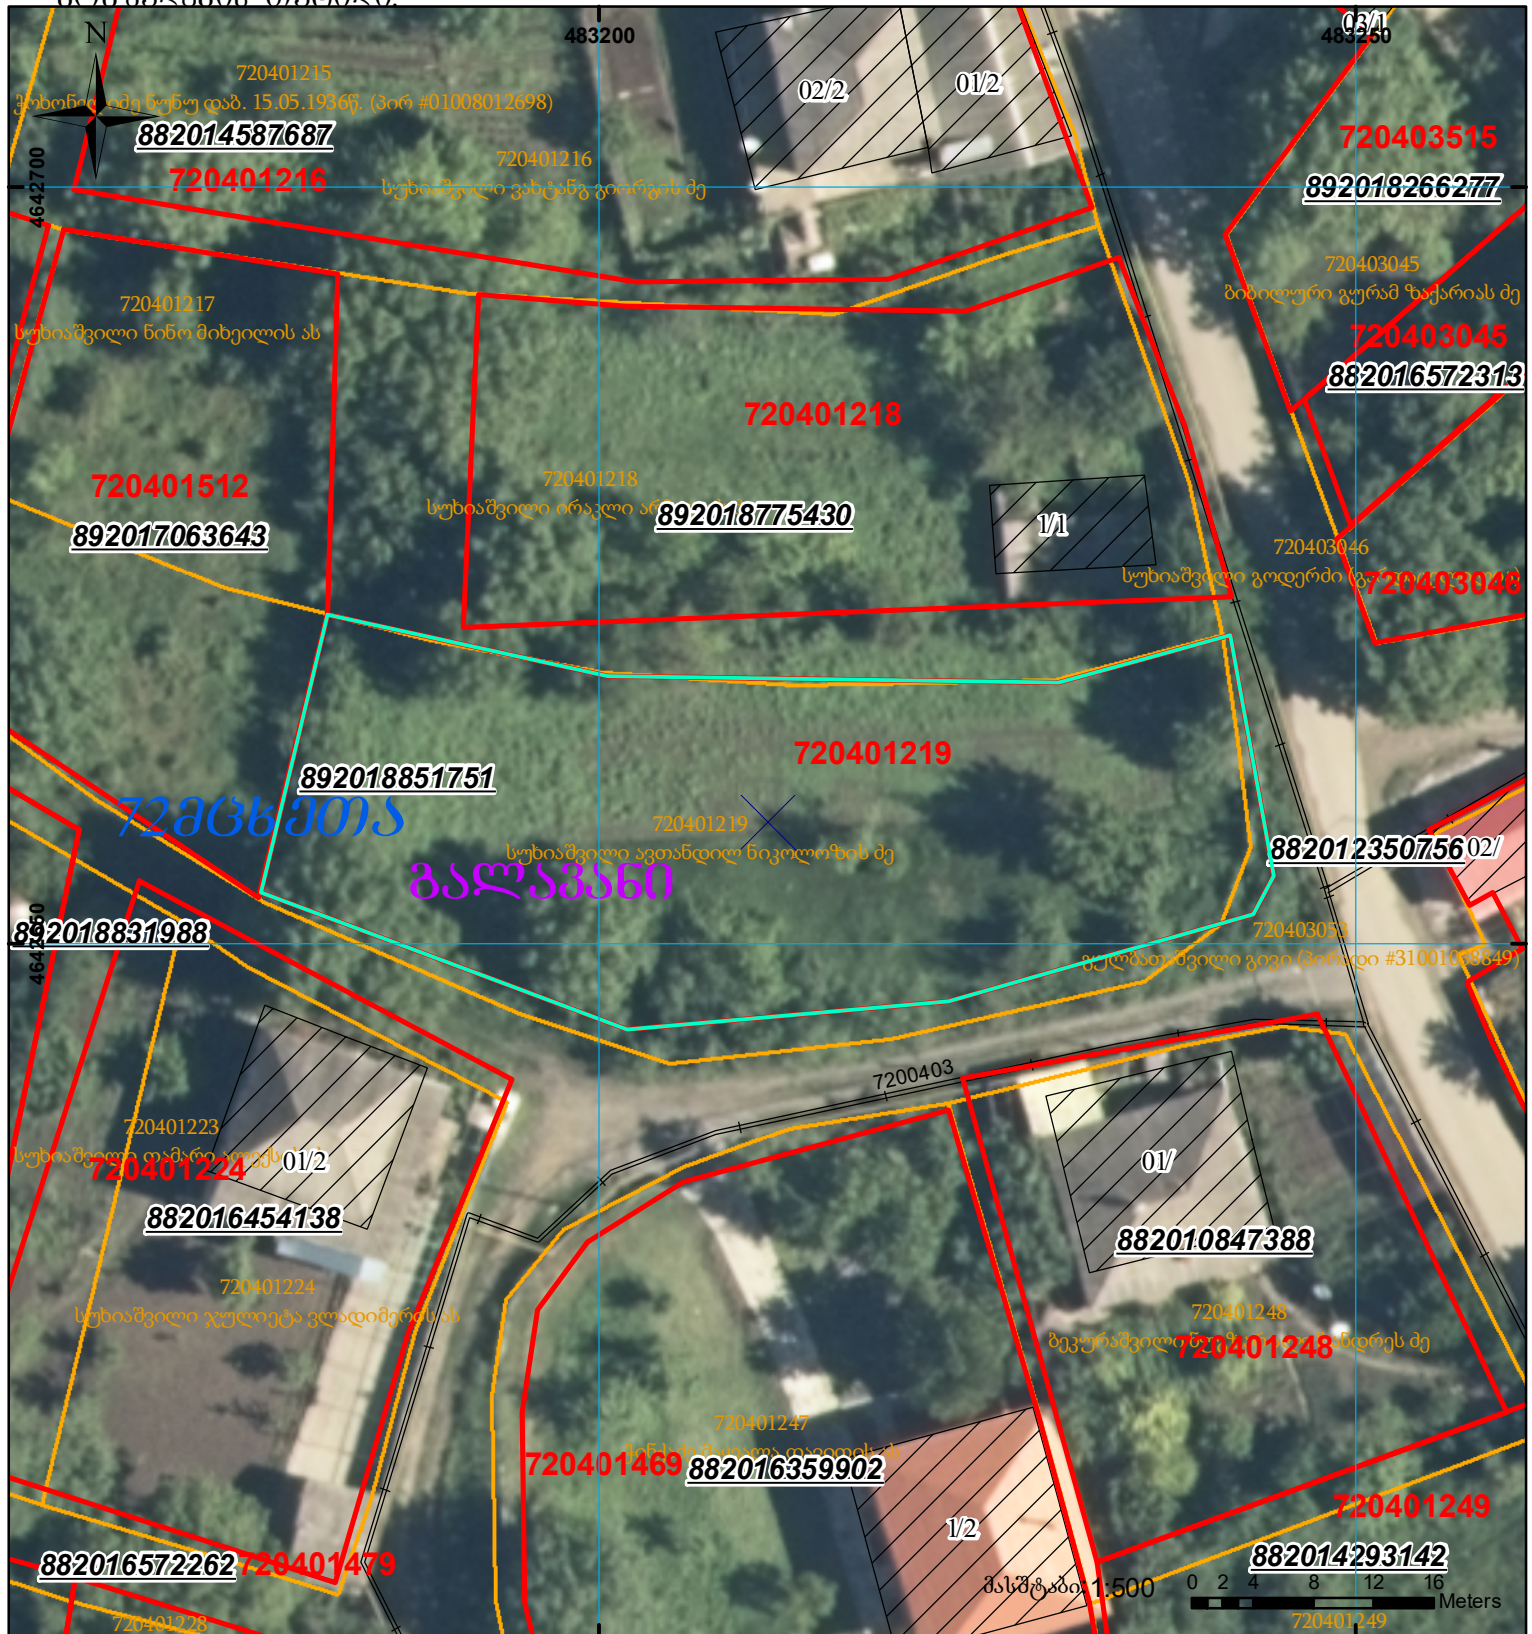

ვალდებულება



ხაზობრივი ნაგებობა



მიწის ნაკვეთის საკადასტრო საზღვარი



შეგნებარე ნაგებობა

8
000
UTM
(საერთაშორისო)
სისტემის კოორდ.