
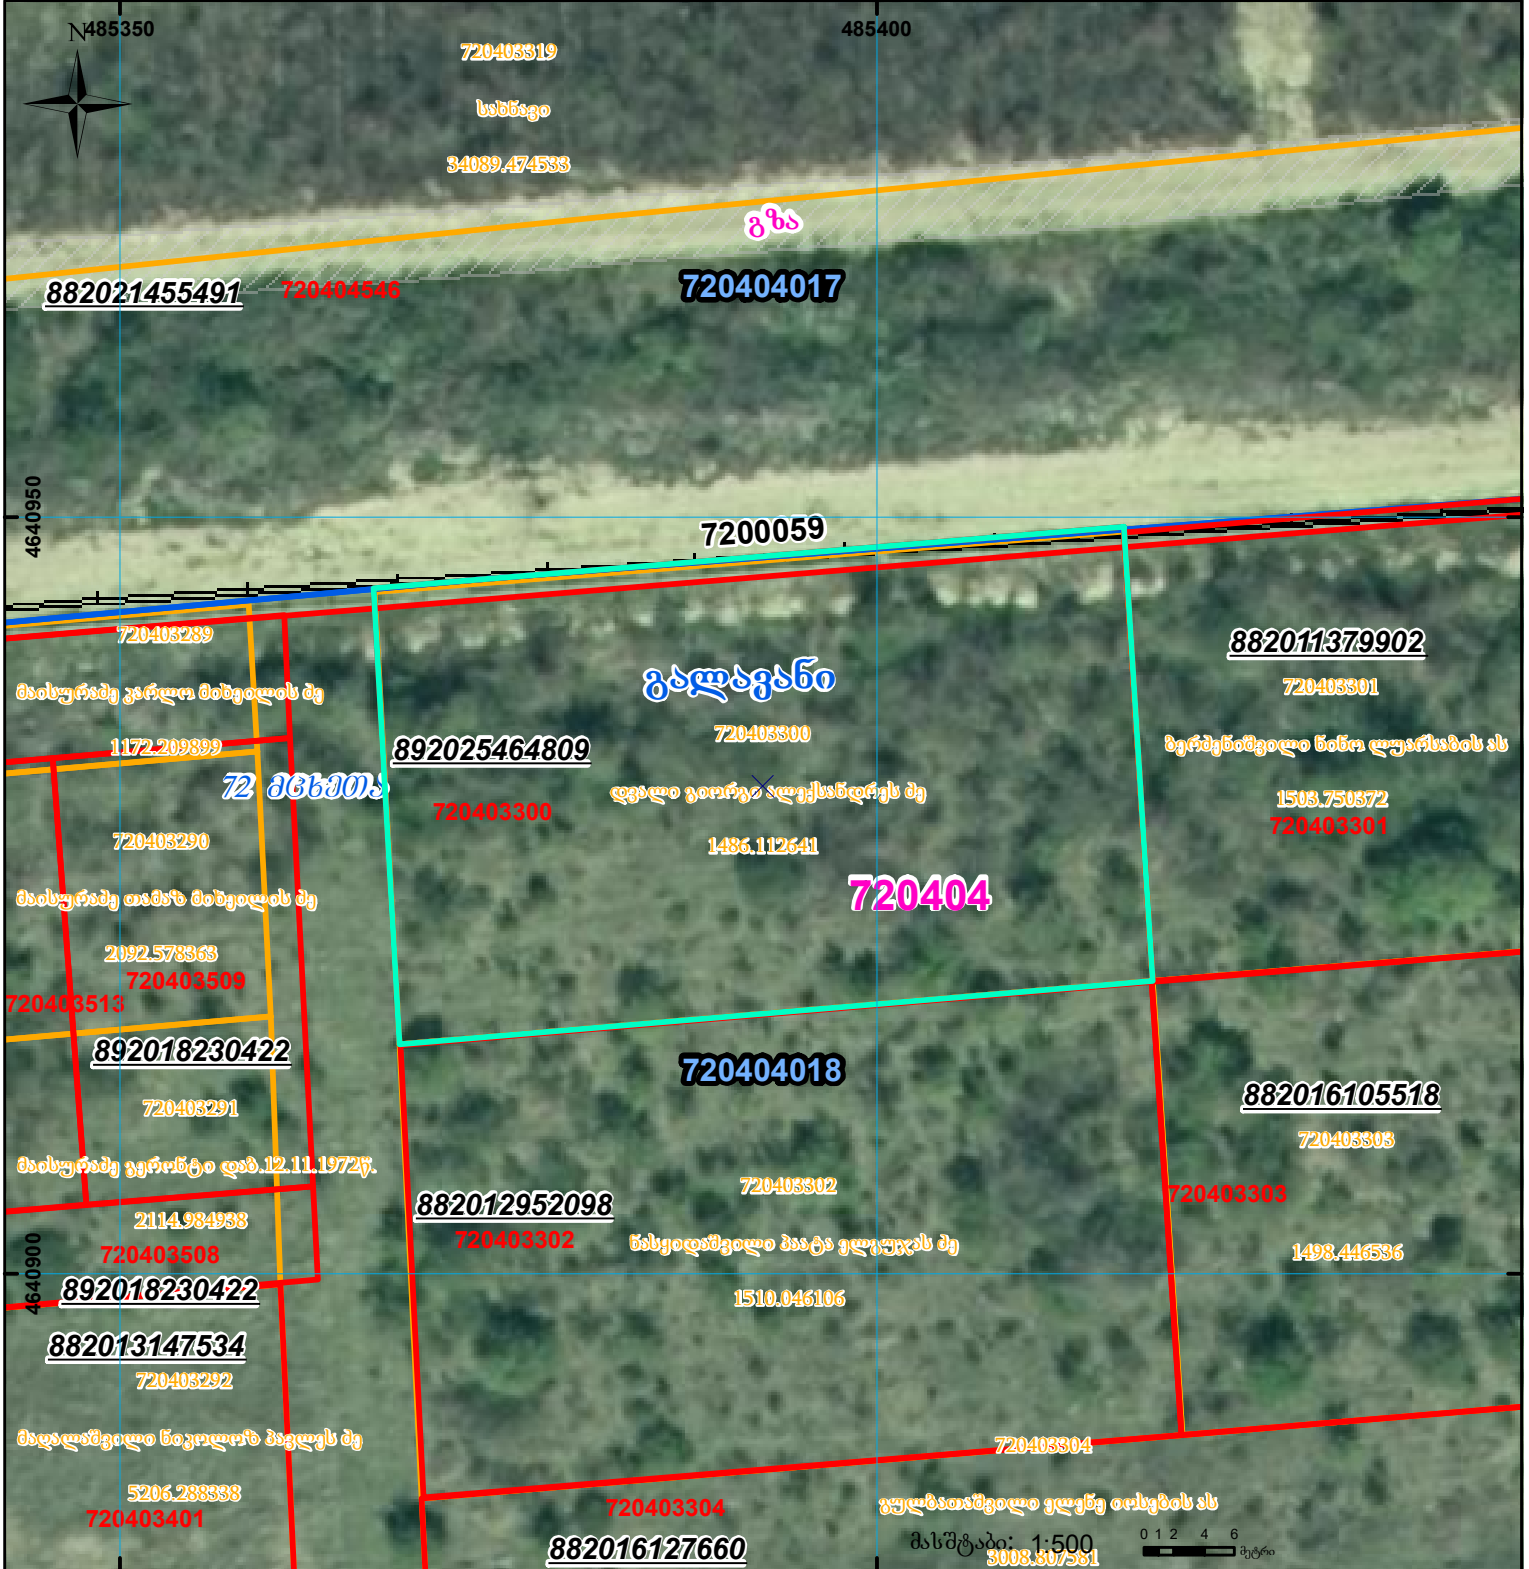



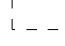
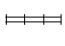


მიწის ნაკვეთის საკადასტრო კოდი: **720403300**
 ბანკნაღების რეგისტრაციის ნომერი: **892025464809**
 მიწის ნაკვეთის ფართობი: **1500 კვ.მ.**
 დანიშნულება: **09.12.25**
 მომზადების თარიღი:

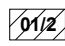

	შენიშვნა-ნაგებობა, პირობითი ნომერი/სართულიანობა		ვალდებულება		სარეგისტრაციოდ წარმოდგენილი ნაკვეთი
	მიწის ნაკვეთის საკადასტრო საზღვარი		მშენებარე ნაგებობა		საზოხორციე ნაგებობა

UTM (საერთაშორისო) სისტემის კოორდ.