



საკადასტრო გეგმა

საქართველოს ეროვნული სააგენტო


საკადასტრო კოდი: **01.72.14.012.471**

ნაკვეთის დანიშნულება: **სასოფლო-სამეურნეო**

განცხადების ნომერი: **882025074636**

ფართობი: **1080 კვ.მ (WGS 84 / UTM zone 38N)**

მომზადების თარიღი: **28/01/2025**

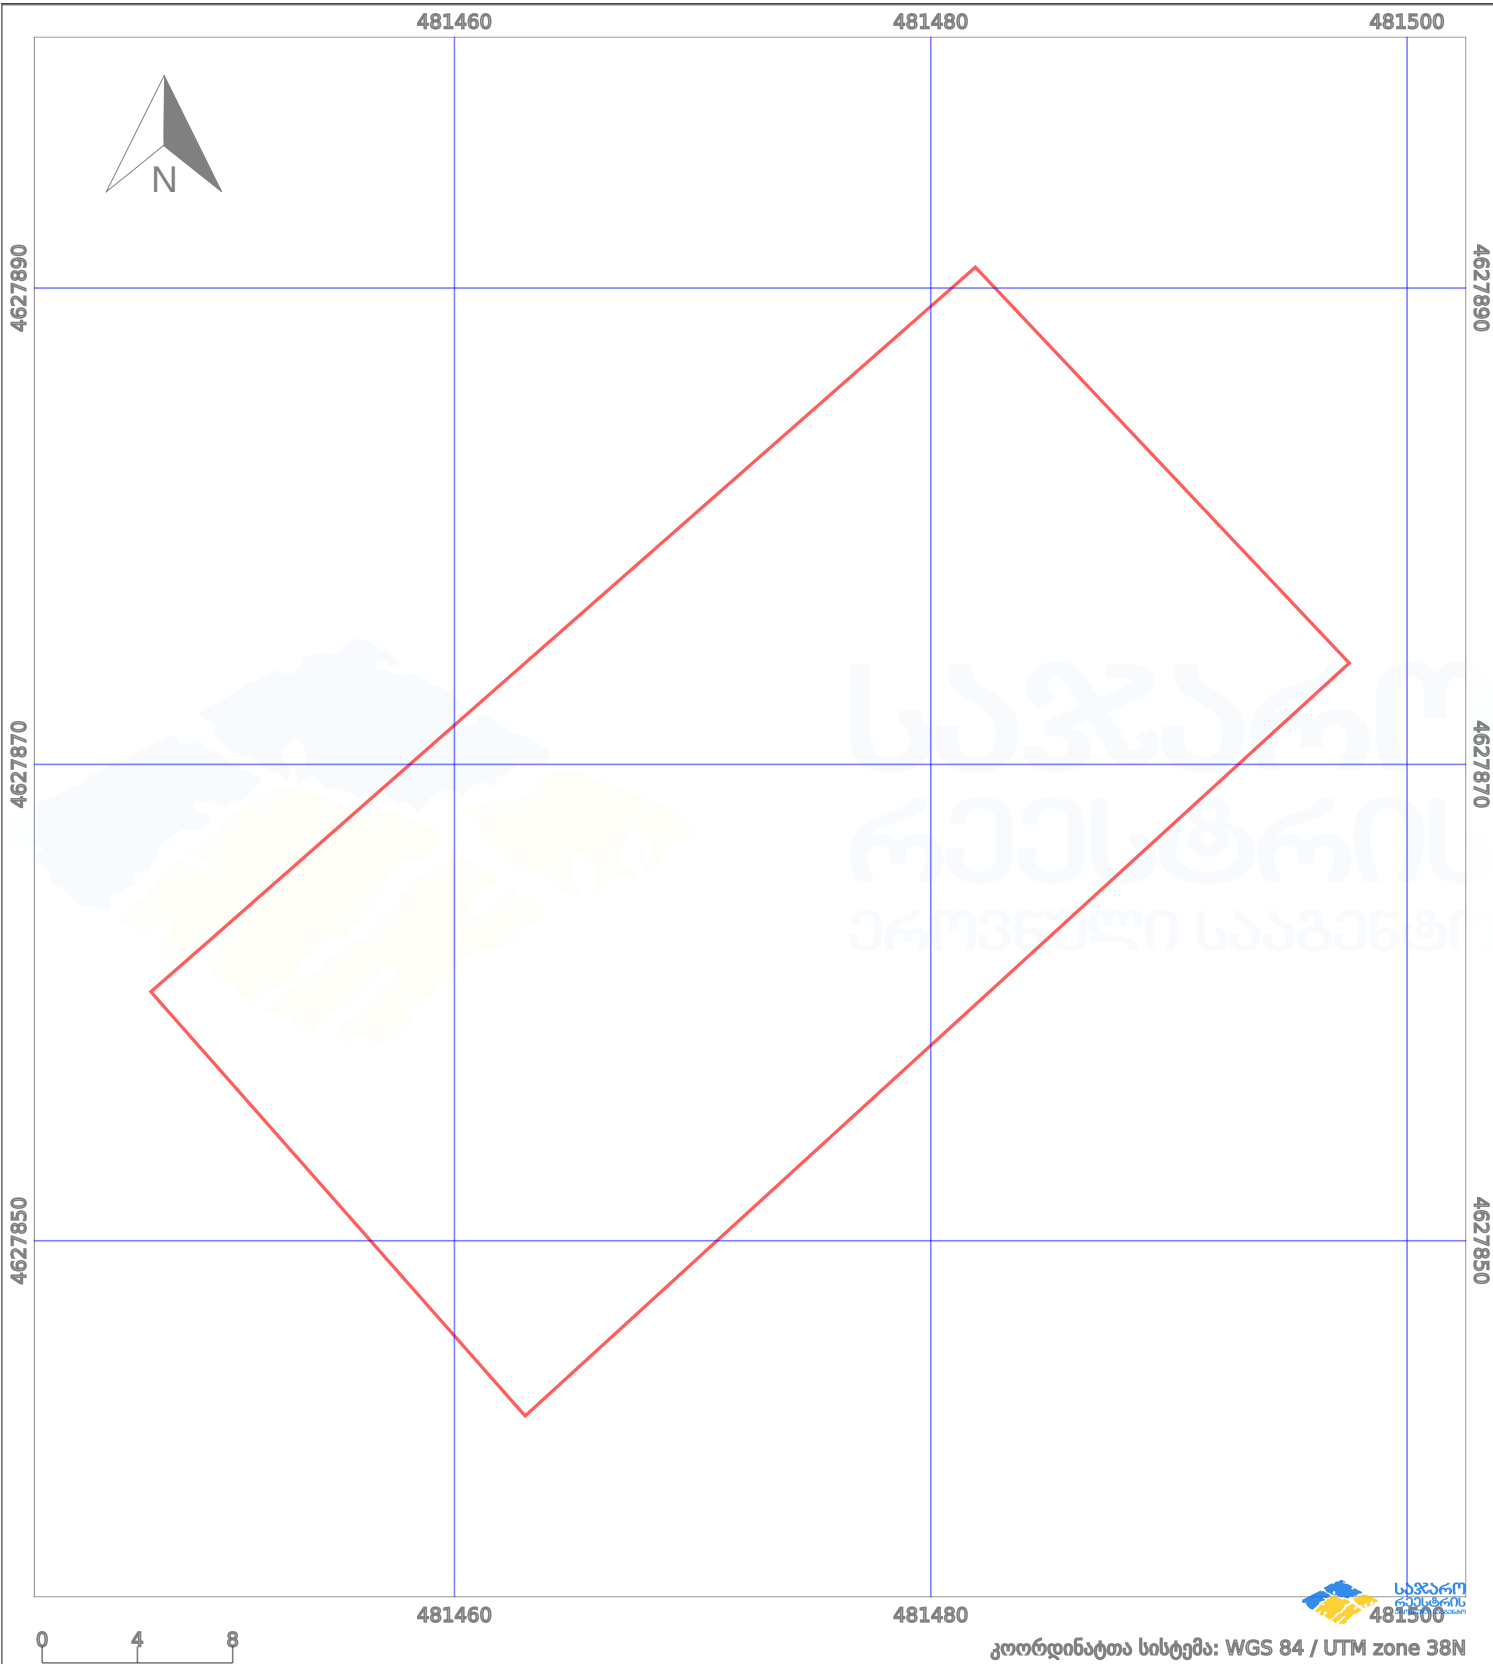

პირობითი აღნიშვნები:

- | | | | | | | | | |
|--|-------------------|--|--------------------|--|------|--------------------|--|---------------------|
| | ნაკვეთის საზღვარი | | მშენებარე ნაგებობა | | 02/4 | ამენებული ნაგებობა | | მინისქვეშა ნაგებობა |
| | საზღვარი ნაგებობა | | ტყის ფონდი | | | ვალდებულება | | ქარსაფარი ბოლი |