




საქართველოს იუსტიციის სამინისტრო
საჯარო რეგისტრის ეროვნული სააგენტო

საკადასტრო გეგმა

საჯარო რეგისტრის
ეროვნული სააგენტო

მიწის ნაკვეთის საკადასტრო კოდი: 01.72.14.007.454
განცხადების რეგისტრაციის ნომერი: 882009352042
მიწის ნაკვეთის ფართობი: 2000 კვ.მ.
დანიშნულება: სასოფლო-სამეურნეო
მიმზადების თარიღი 09.11.09

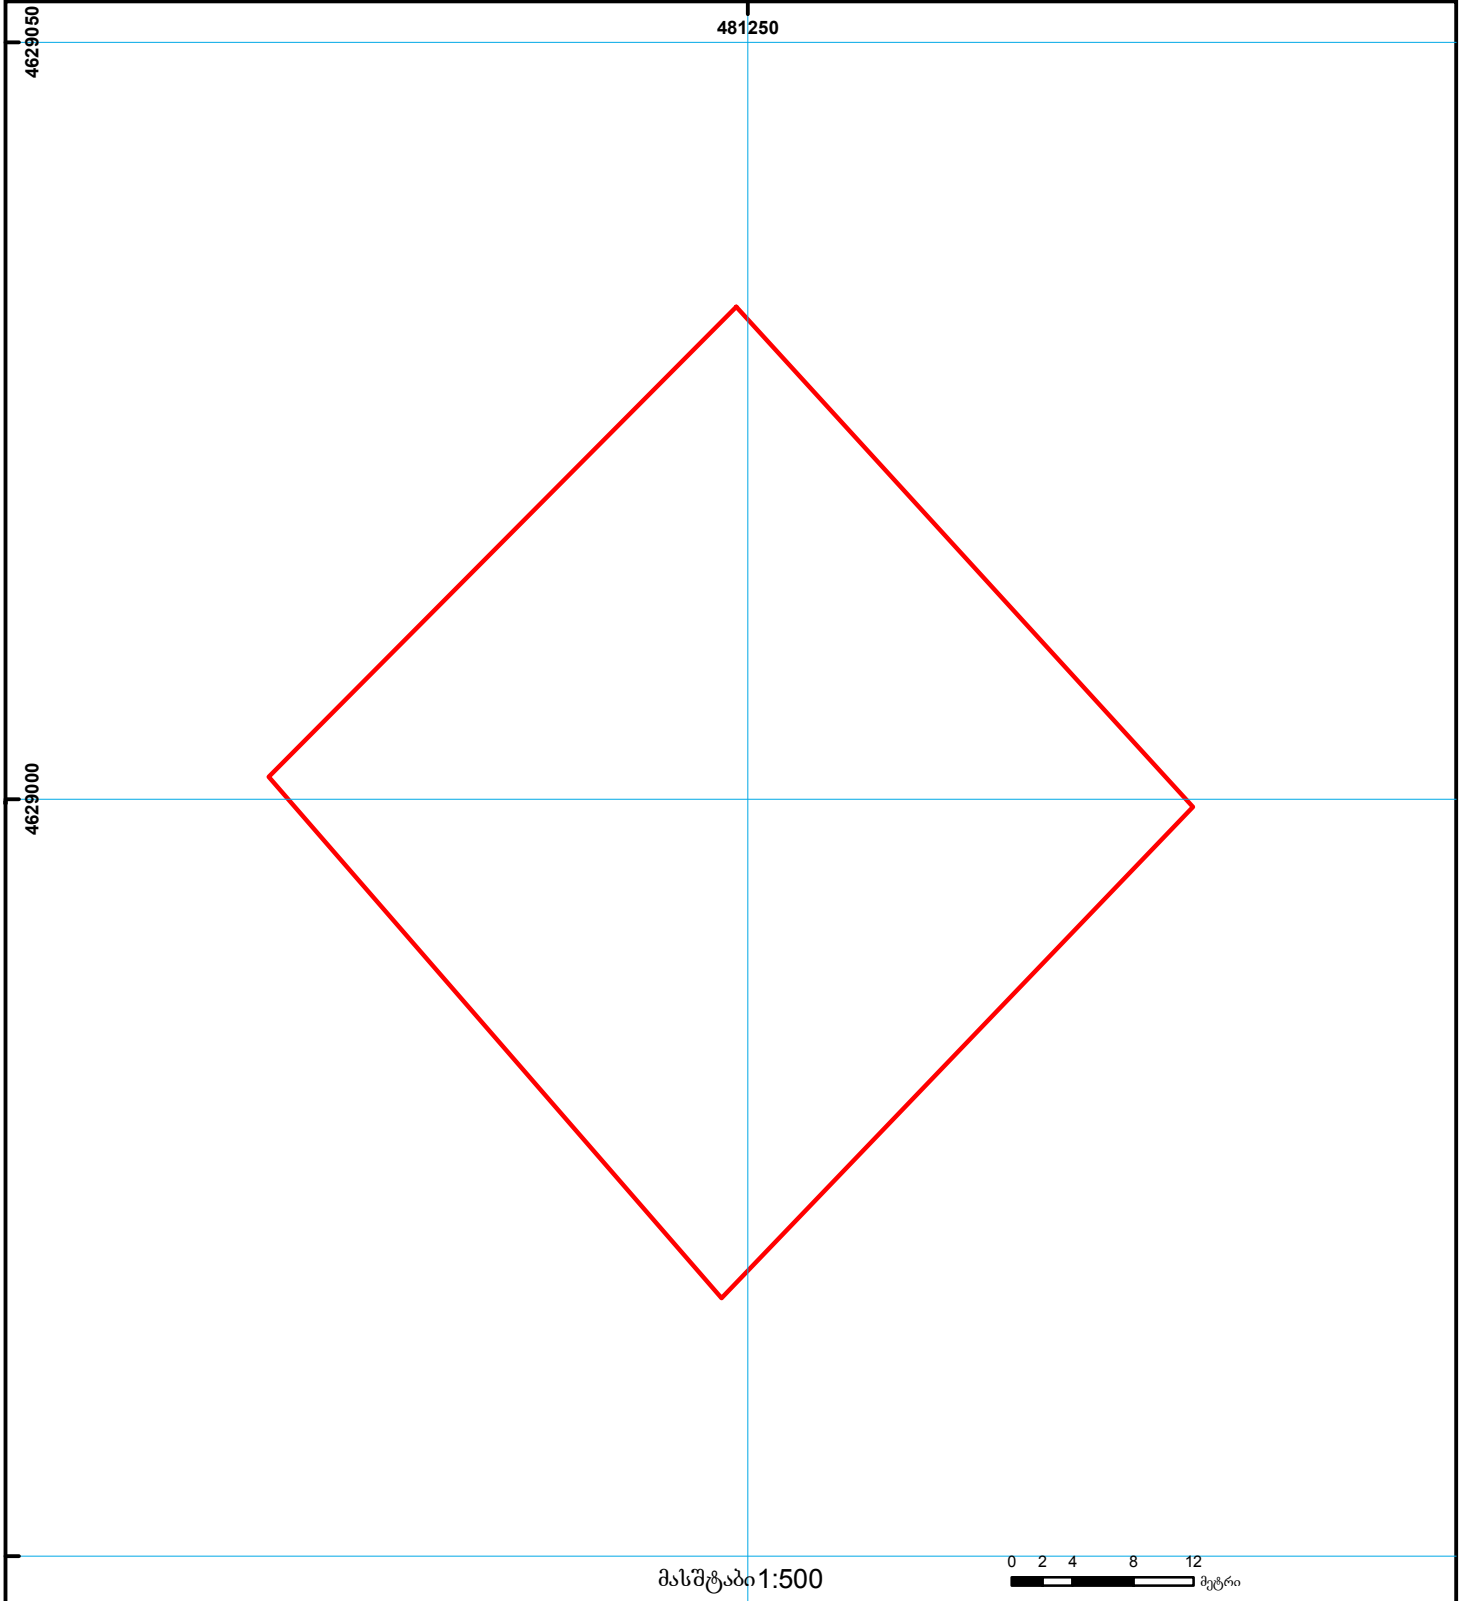

	შენიშნა-ნაგებობა, პირობითი ნომერი/სართულიანობა		ვადღებულება		ხაზობრივი ნაგებობა	000 000 UTM (საერთაშორისო) სისტემის კოორდ.
	მიწის ნაკვეთის საკადასტრო საზღვარი		მშენებარე ნაგებობა		მიწისქვეშა ნაგებობა	