


მიწის ნაკვეთის საკადასტრო კოდი: 71 58 26 145
 ბანცხალების რეგისტრაციის ნომერი: 882020343806
 მიწის ნაკვეთის ფართობი: 3130 კვ.მ.
 მომზადების თარიღი: 24.06.20



შენიშვნა-ნაგებობა, პირობითი ნომერი/სართულიანობა

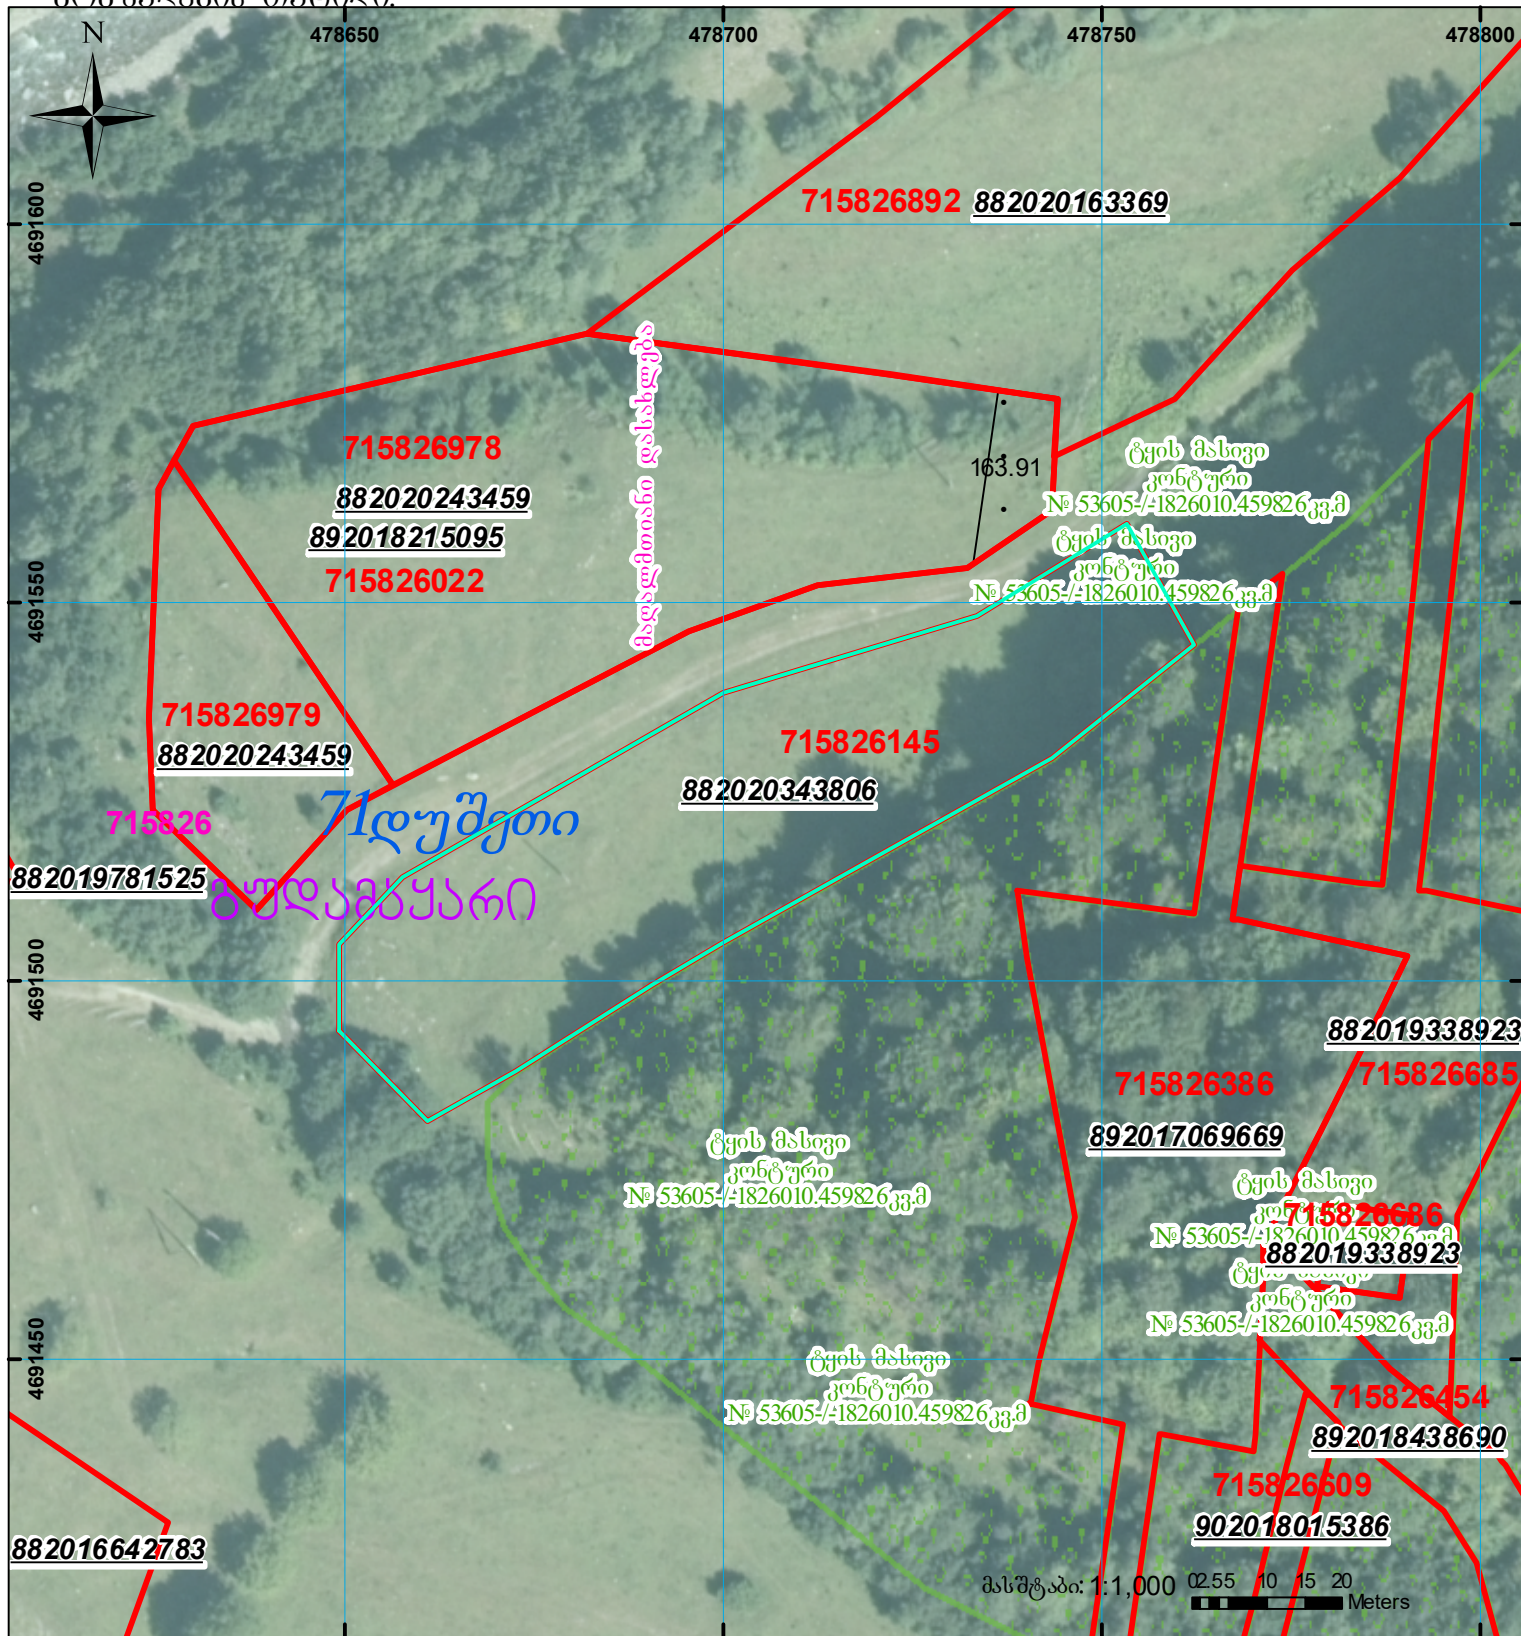

ვალიკულება



საზოგადოებრივი ნაგებობა



მიწის ნაკვეთის საკადასტრო საზღვარი



შეზღუდვები ნაგებობა

0.00
0.00
UTM (საერთაშორისო) სისტემის კოორდ.