


ნაკვეთი მოიცავს ბზის ფენას.
 (ორთო ფოტოს მიხედვით) ნაკვეთი მოიცავს ბზას.

მიწის ნაკვეთის საკადასტრო კოდი: 020504866
 ბანცხალების რეგისტრაციის ნომერი: 892025237590
 მიწის ნაკვეთის ფართობი: 900 კვ.მ.
 დანიშნულება:
 მომზადების თარიღი: 22.10.25

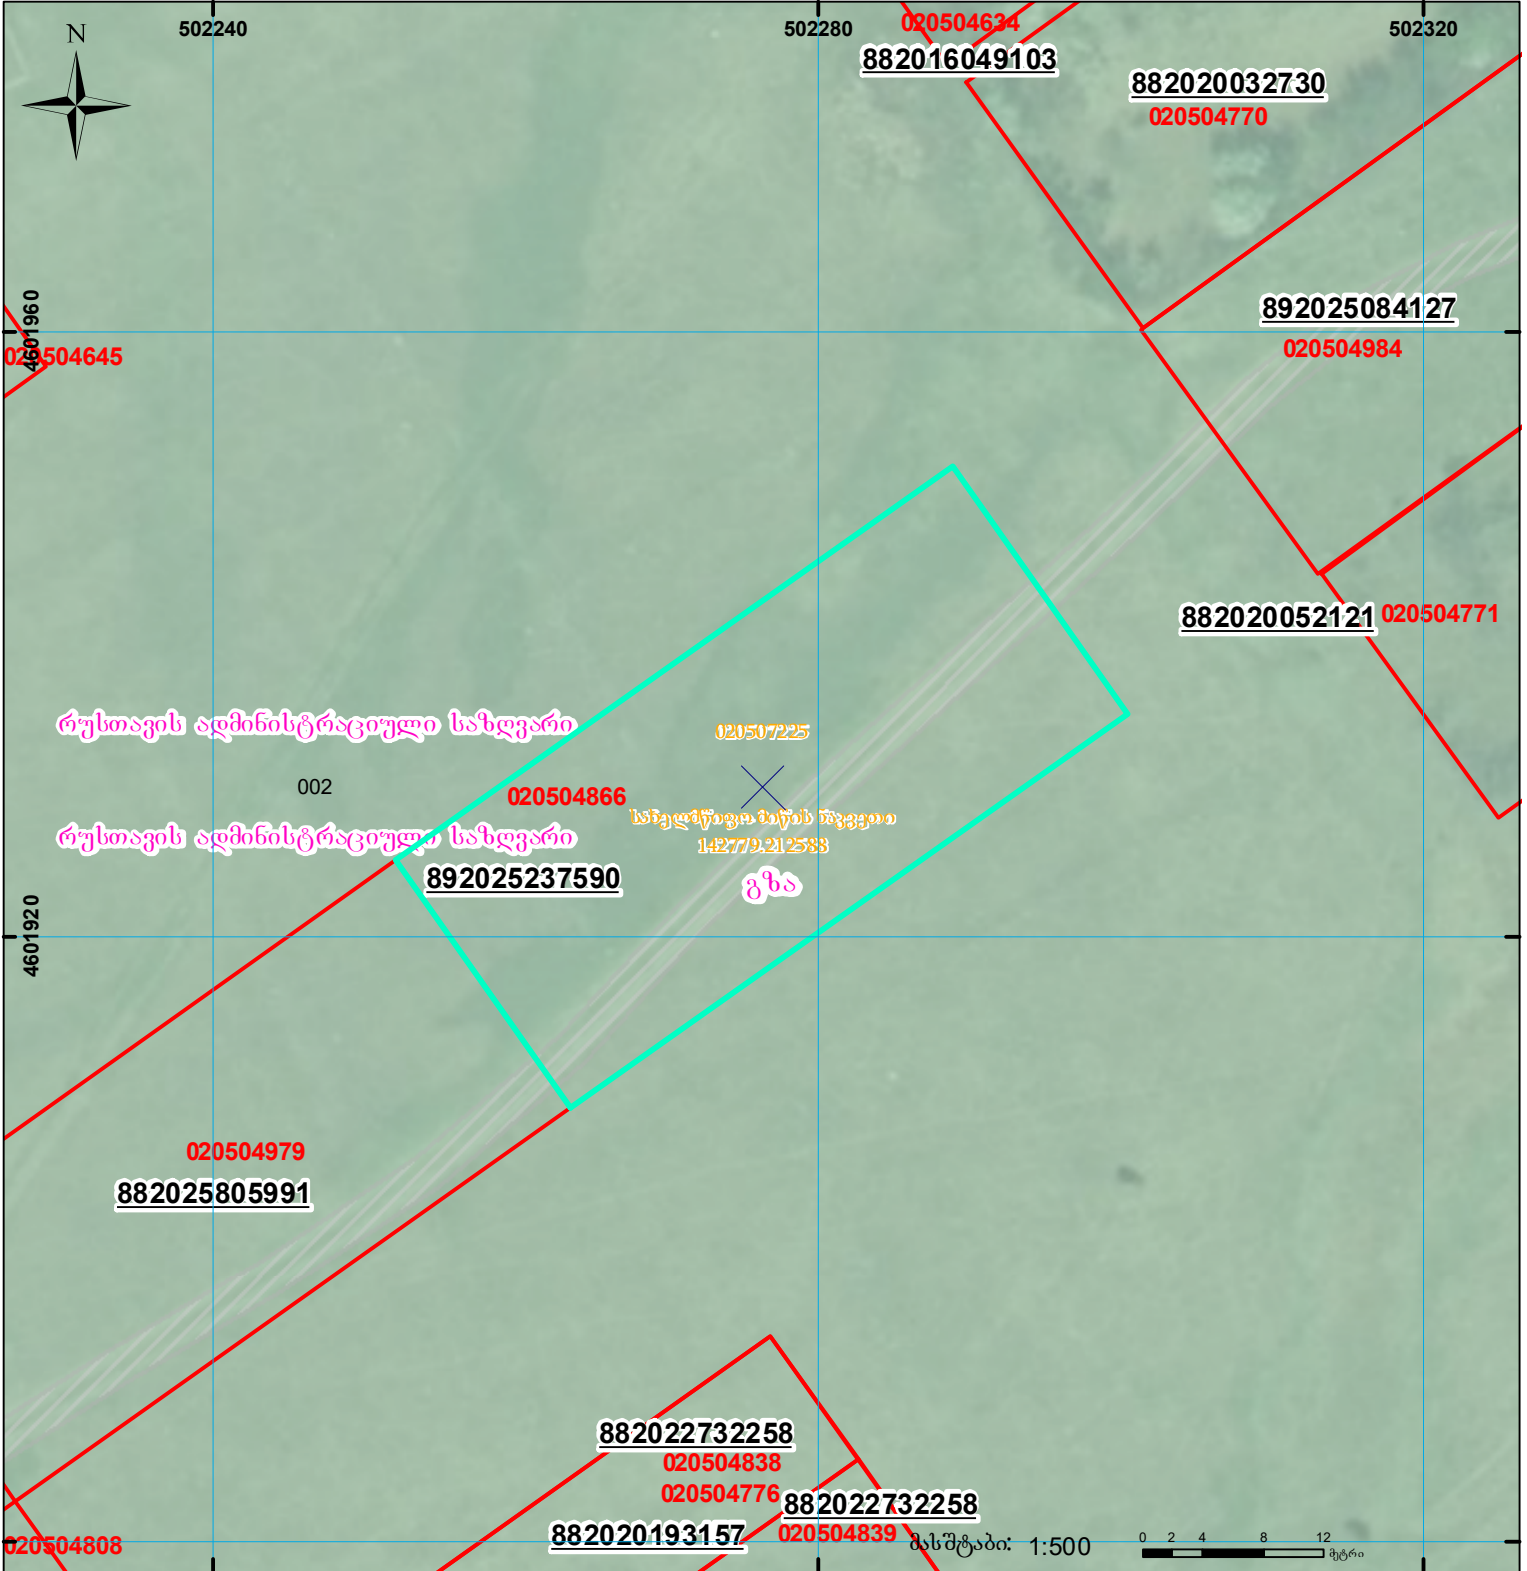

	შენიშვნა-ნაგებობა, პირობითი ნომერი/სართულიანობა		კალდეულება		სარეგისტრაციოდ წარმოდგენილი ნაკვეთი
	მიწის ნაკვეთის საკადასტრო საზღვარი		შშენებარე ნაგებობა		საზობრიფო ნაგებობა

UTM (საერთაშორისო) სისტემის კოორდ. 00°00'00"