




საქართველოს იუსტიციის სამინისტრო  
საჯარო რეგისტრის ეროვნული სააგენტო

საკადასტრო გეგმა

საჯარო რეგისტრის  
ეროვნული სააგენტო

მიწის ნაკვეთის საკადასტრო კოდი: 01.72.14.039.126  
განცხადების რეგისტრაციის ნომერი 882013482024  
მიწის ნაკვეთის ფართობი: 700 კვ.მ.  
დანიშნულება: სასოფლო-სამეურნეო  
მომზადების თარიღი 07.10.13

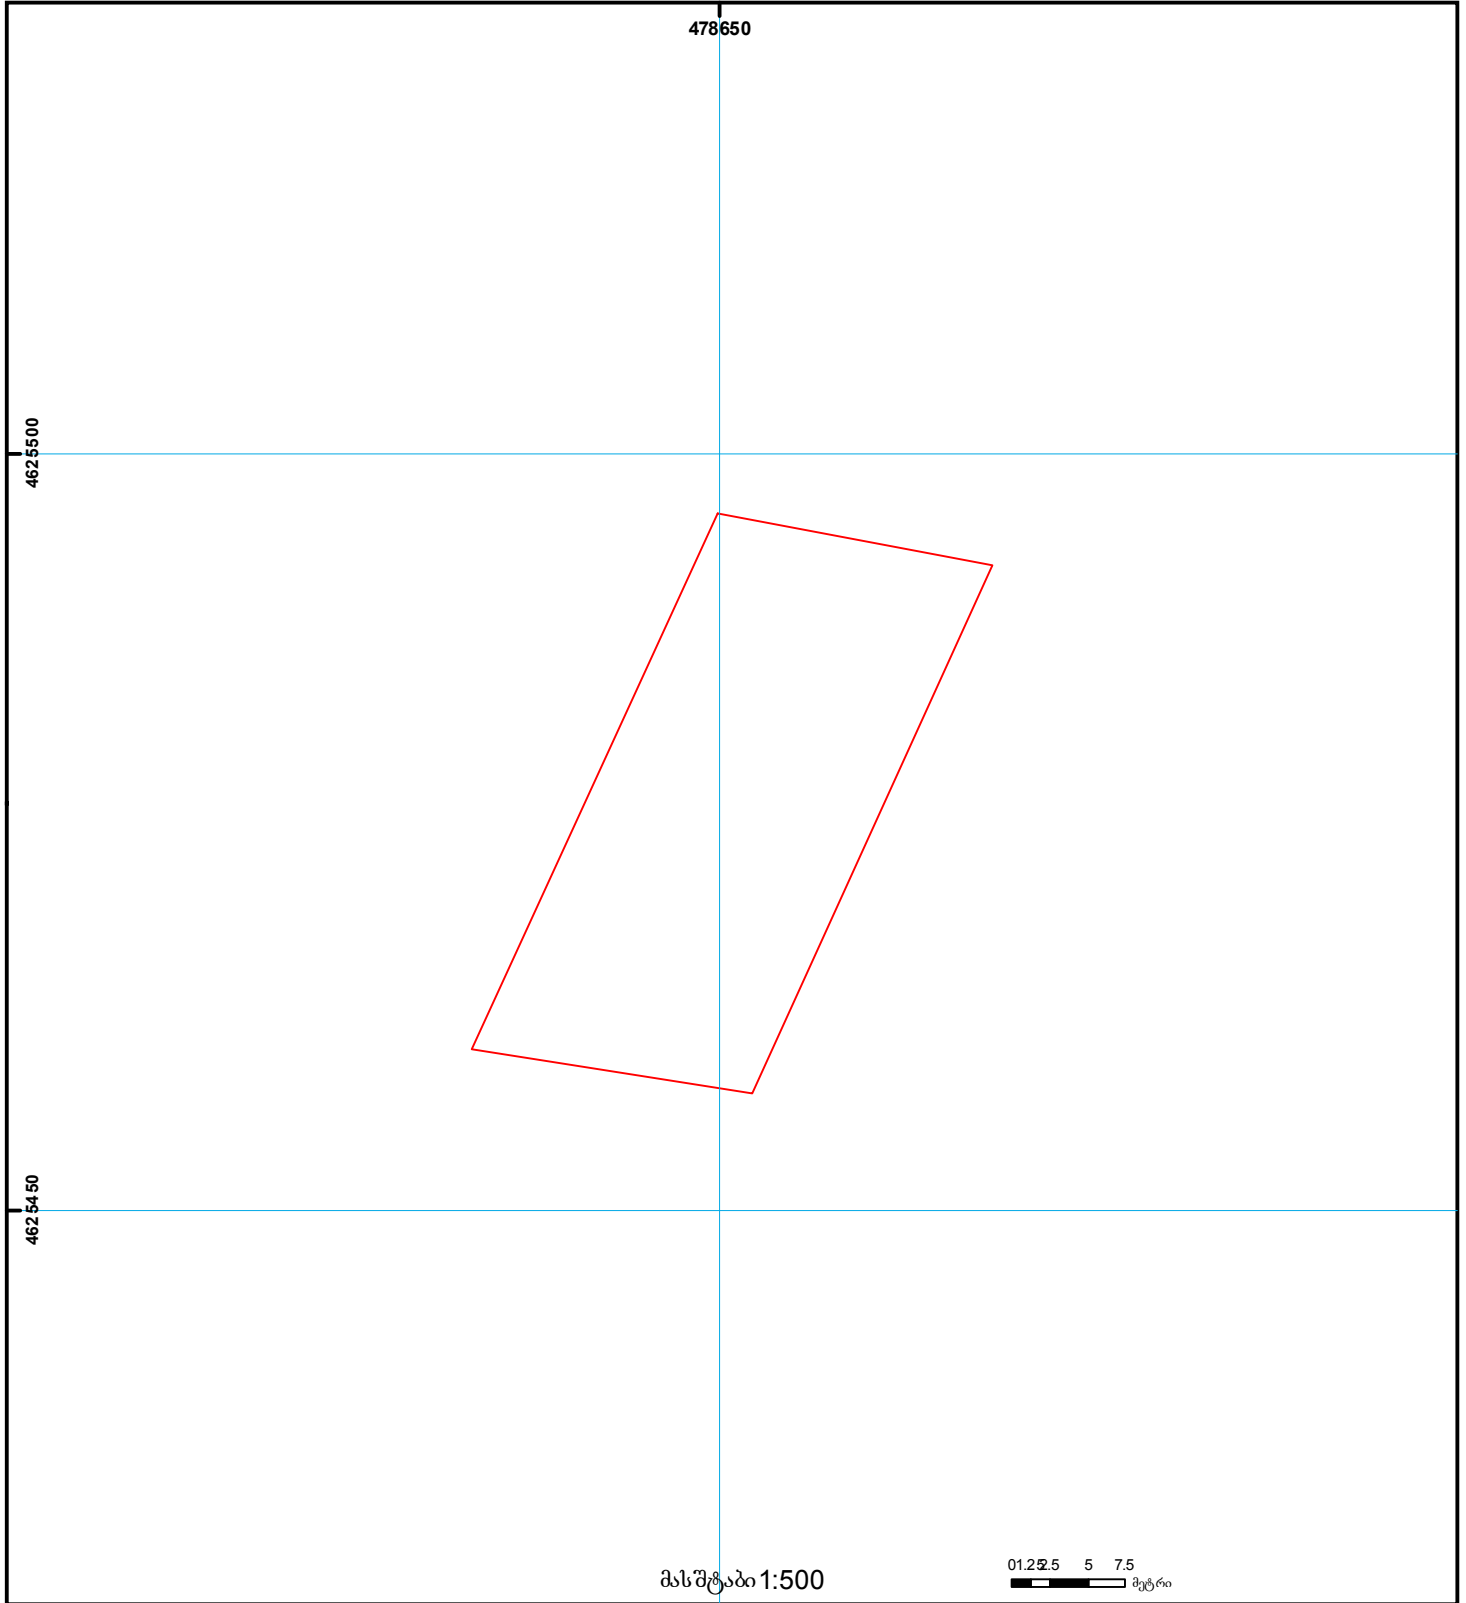

მასშტაბი 1:500

0 1.25 5 7.5 მეტრი

- |  |   |  |                    |  |                      |   |
|--|---|--|--------------------|--|----------------------|---|
|  | შენიშნა-ნაგებობა,<br>პირობითი ნომერი/სართულიანობა |  | ვალდებულება        |  | საზღვრივი ნაგებობა   | <br>UTM (საერთაშორისო)<br>სისტემის კოორდ. |
|  | მიწის ნაკვეთის საკადასტრო საზღვარი                |  | მშენებარე ნაგებობა |  | მიწის ქვეშა ნაგებობა |   |