



# საკადასტრო გეგმა

საჯარო რეესტრის ეროვნული  
სააგენტო

საკადასტრო კოდი: **01.15.02.067.020**

ნაკვეთის დანიშნულება:


არასასოფლო სამეურნეო

განცხადების ნომერი: **882015597224**

ფართობი:


**459 კვ.მ (WGS 84 / UTM zone 38N)**

მომზადების თარიღი: **20/10/2015**

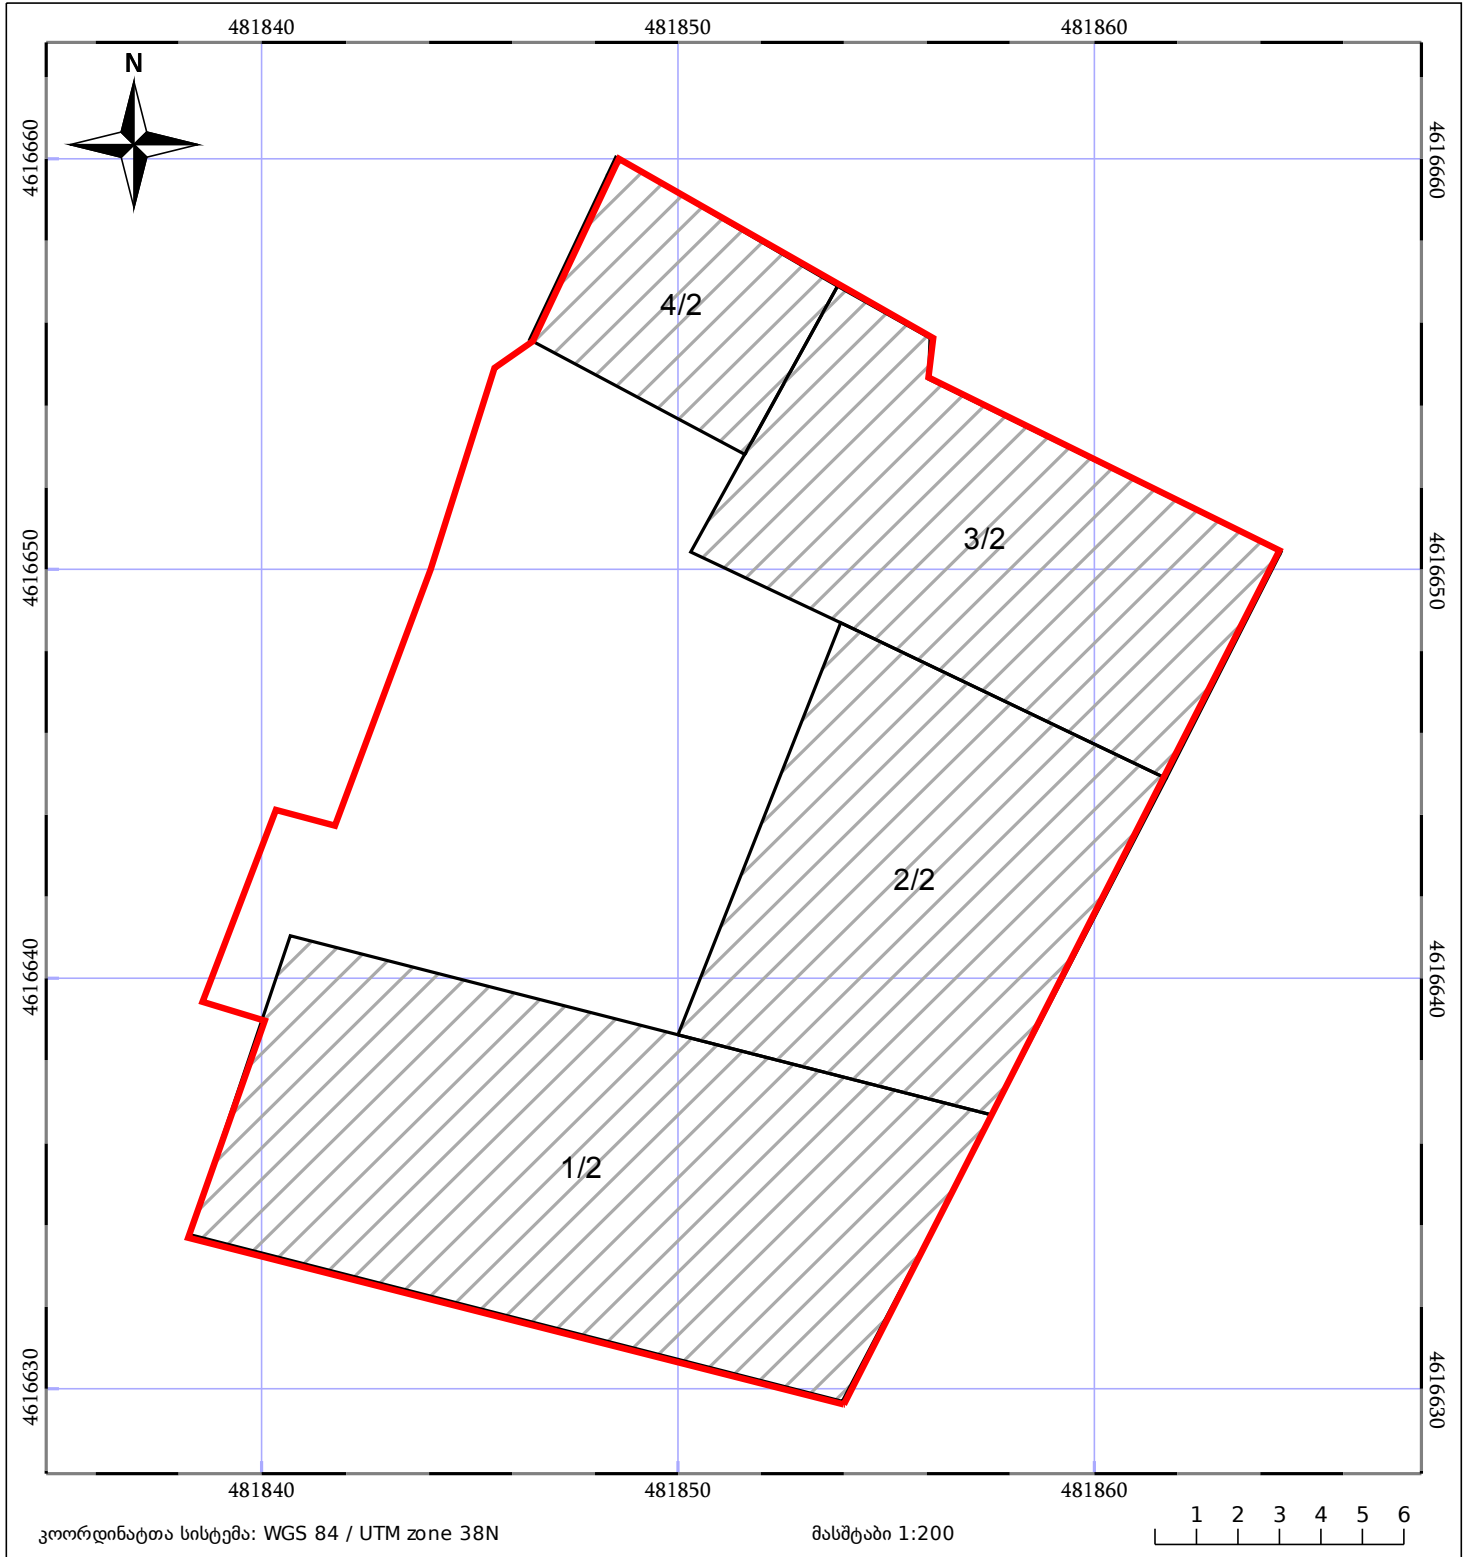

კოორდინატთა სისტემა: WGS 84 / UTM zone 38N

მასშტაბი 1:200

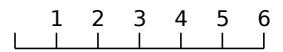

ნაკვეთის საკადასტრო საზღვარი

სამოვანი ნაგებობა

ტყის ფონდი

შენიშვნა/ნაგებობა

შენიშვნა/ნაგებობა

ვალდებულება

