



საკადასტრო გეგმა

საჯარო რეესტრის ეროვნული
სააგენტო

საკადასტრო კოდი: **23.06.39.027**

ნაკვეთის დანიშნულება:


სასოფლო-სამეურნეო(სათიბი)

განცხადების ნომერი: **892018732950**

ფართობი:

3998 კვ.მ (WGS 84 / UTM zone 38N)

მომზადების თარიღი: **21/08/2018**

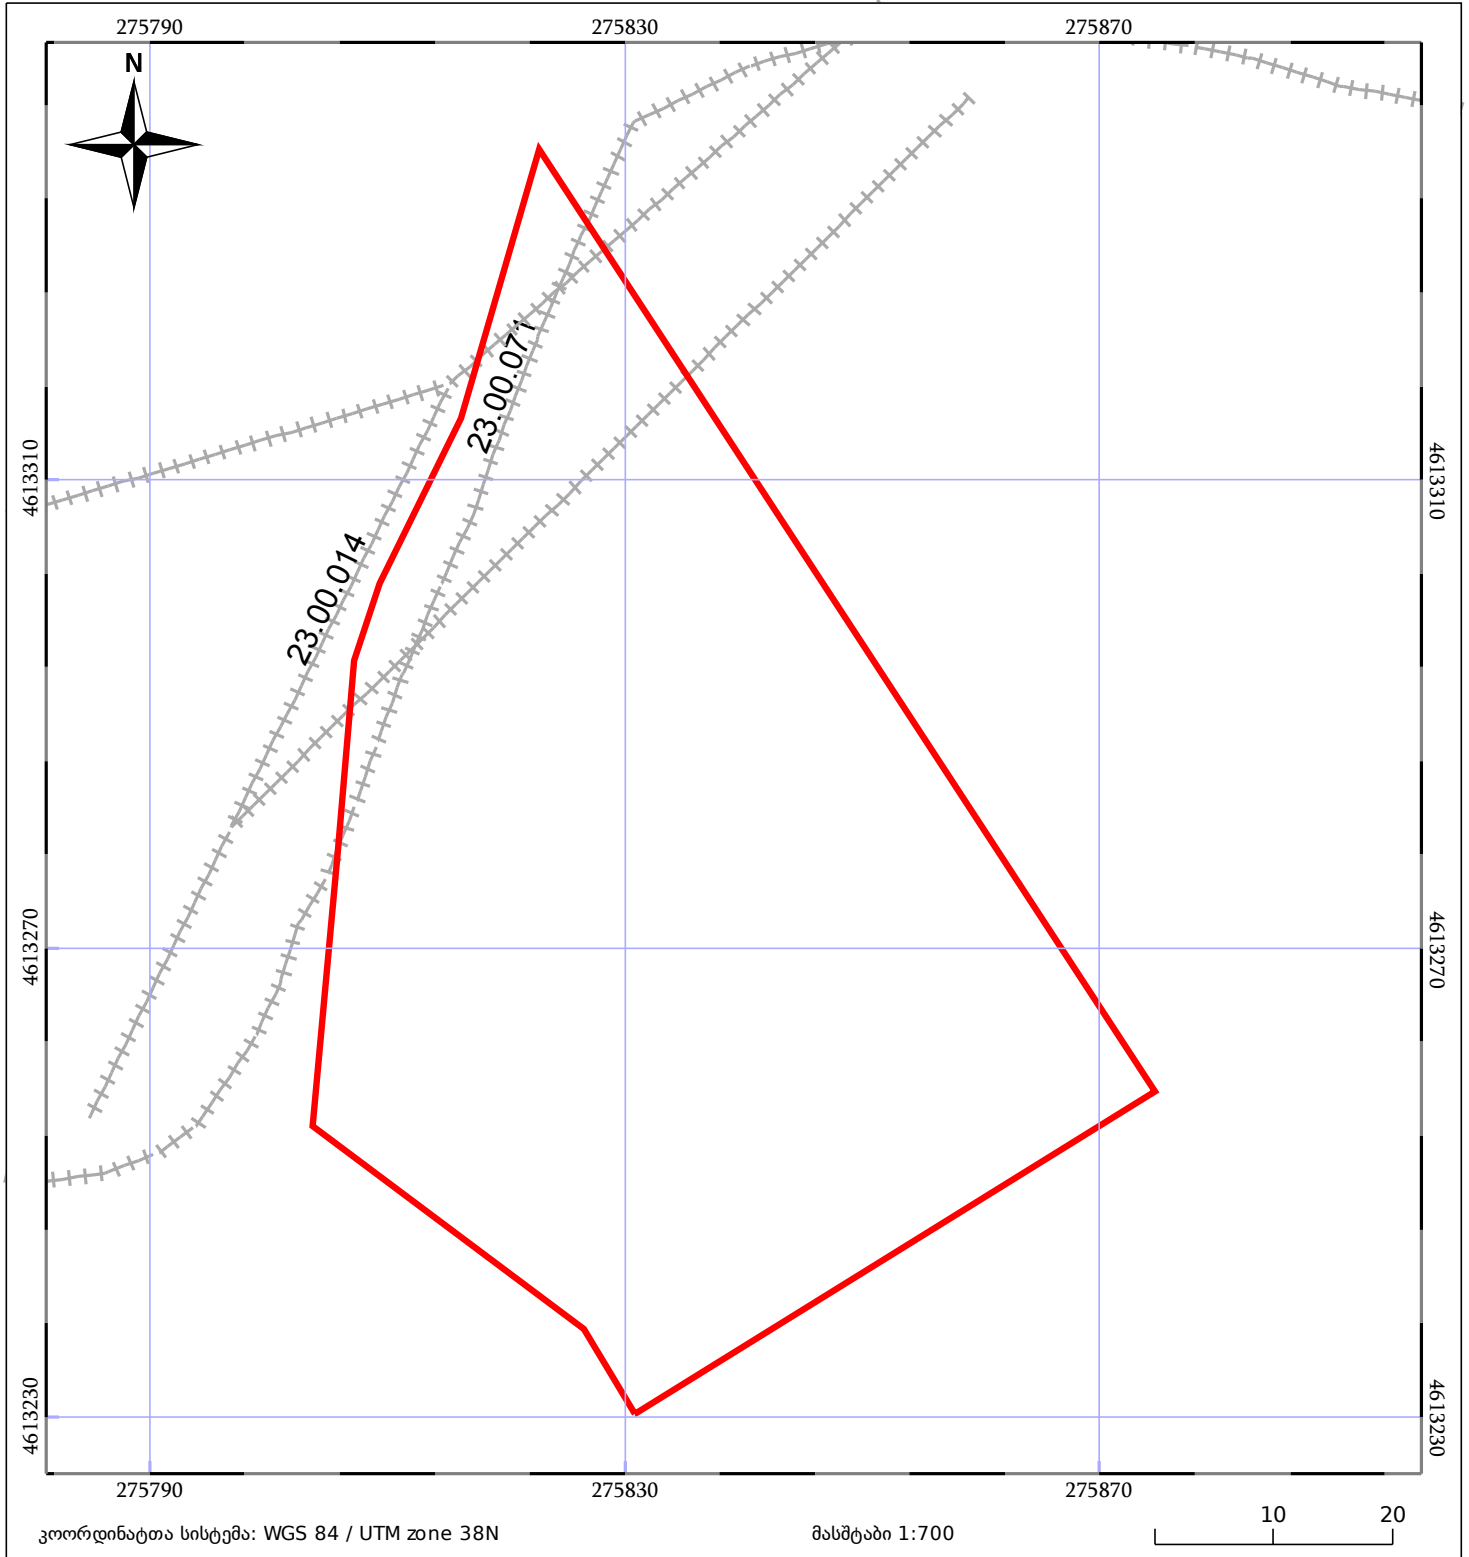

05/25 მშენებარე ნაგებობა	05/25 მწობა/ნაგებობა	ტყის ფონდი
ნაკვეთის საკადასტრო საზღვარი	საზოგადოებრივი ნაგებობა	ვალდებულება