




საკადასტრო გეგმა

საქართველოს რეესტრის ეროვნული სააგენტო

საკადასტრო კოდი: **01.81.02.195.046**
განცხადების ნომერი: **882025031753**
მომზადების თარიღი: **31/03/2025**

ნაკვეთის დანიშნულება: **სასოფლო-სამეურნეო(საკარმიდამო)**
ფართობი: **1000 კვ.მ (WGS 84 / UTM zone 38N)**
ვალდებულების ფართობი: **45 კვ.მ (WGS 84 / UTM zone 38N)**

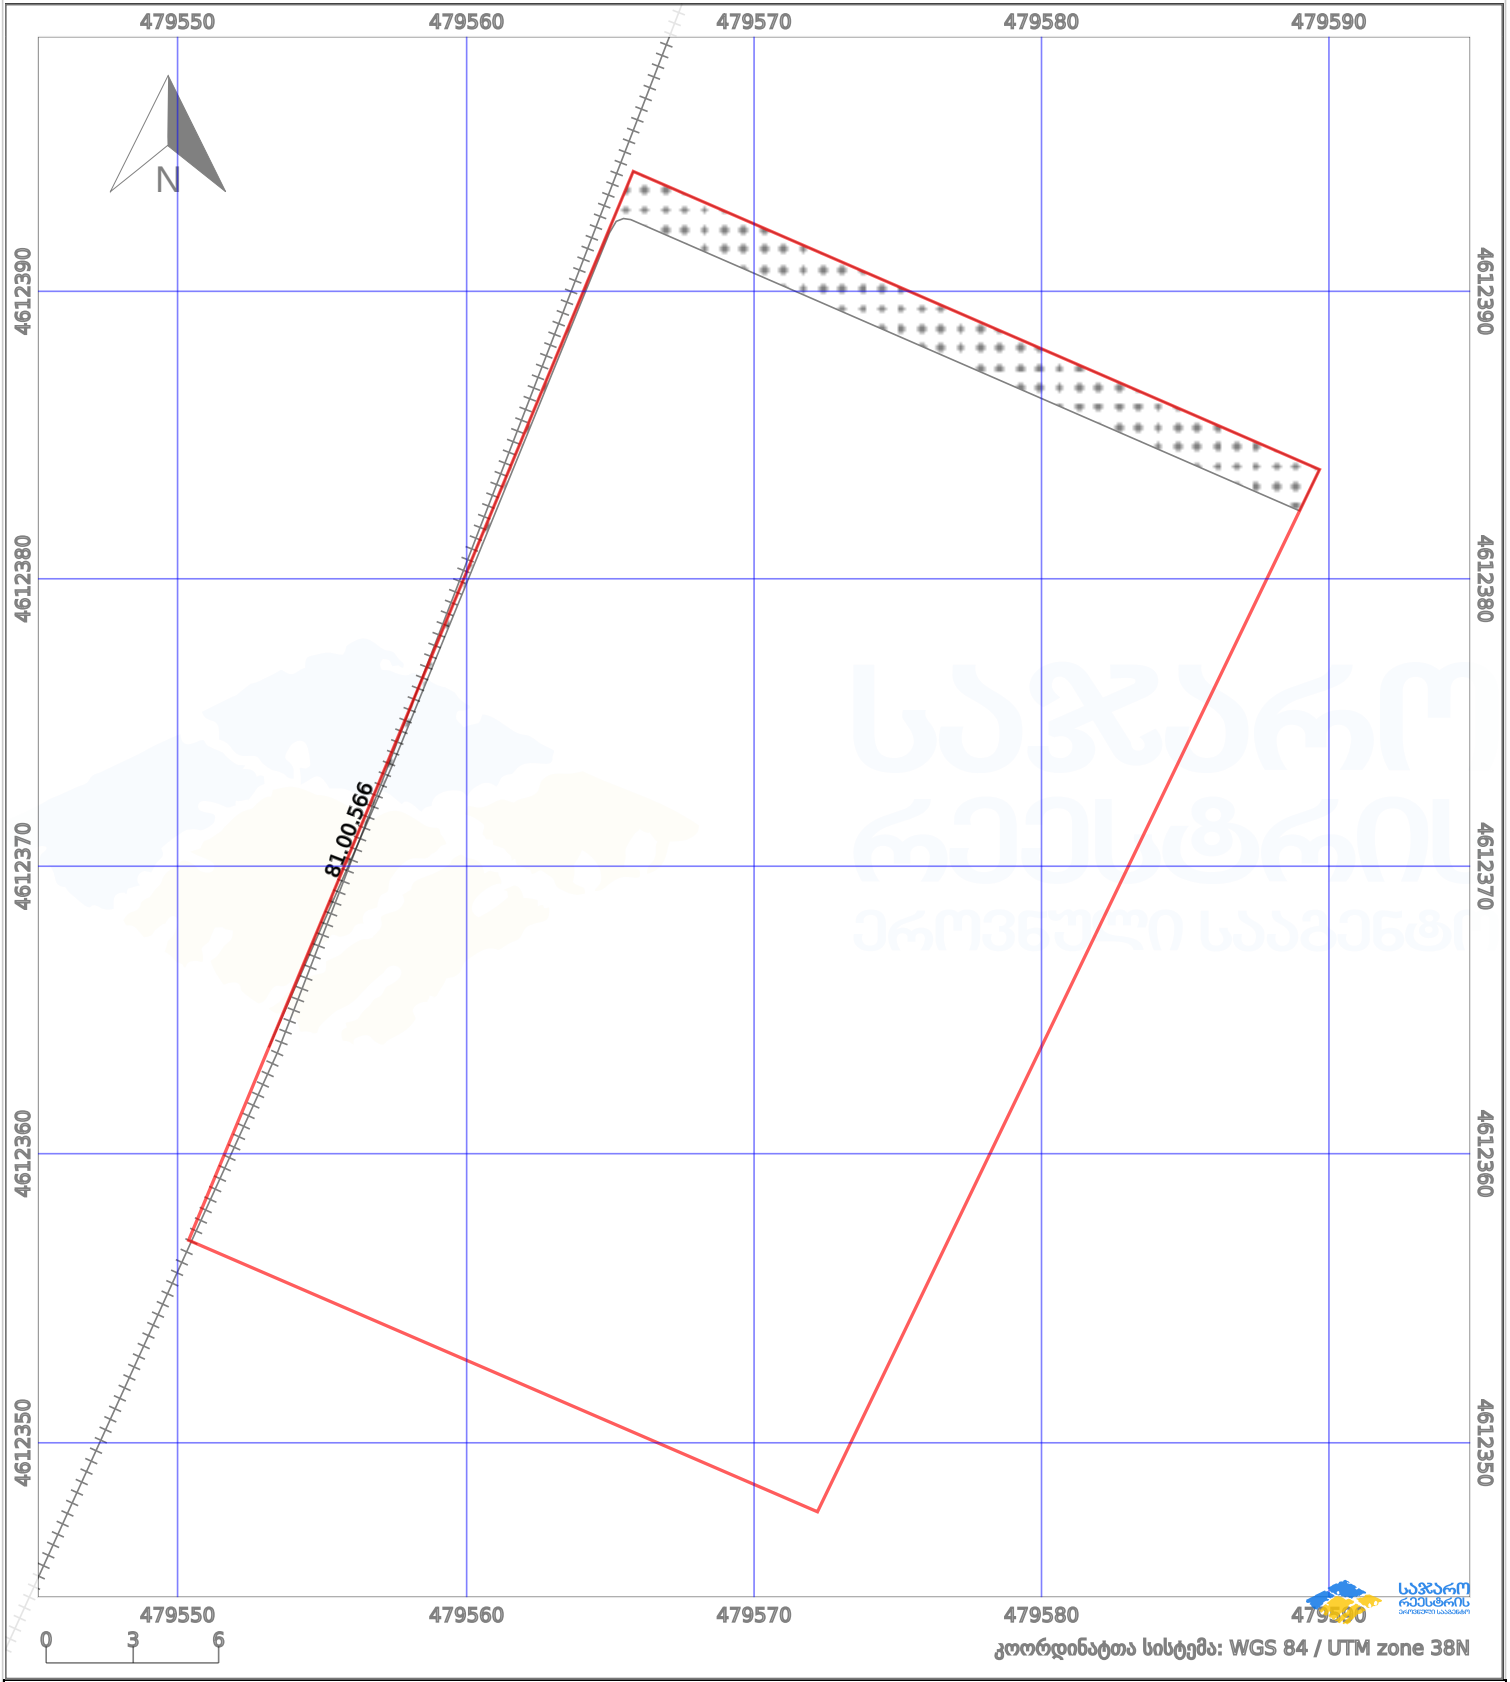

კოორდინატთა სისტემა: WGS 84 / UTM zone 38N

პირობითი აღნიშვნები:

	ნაკვეთის საზღვარი		მშენებარე ნაგებობა		02/4	ამენებული ნაგებობა		მინისქვეშა ნაგებობა
	საზღორივი ნაგებობა		ტყის ფონდი			ვალდებულება		ქარსაფარი ბოლი