



საკადასტრო გეგმა

საჯარო რეესტრის ეროვნული
სააგენტო

საკადასტრო კოდი: 22.22.07.265

ნაკვეთის დანიშნულება:


განცხადების ნომერი: 882016302289

ფართობი:

389 კვ.მ (WGS 84 / UTM zone 38N)

მომზადების თარიღი: 18/05/2016

389 კვ.მ (WGS 84 / UTM zone 37N)

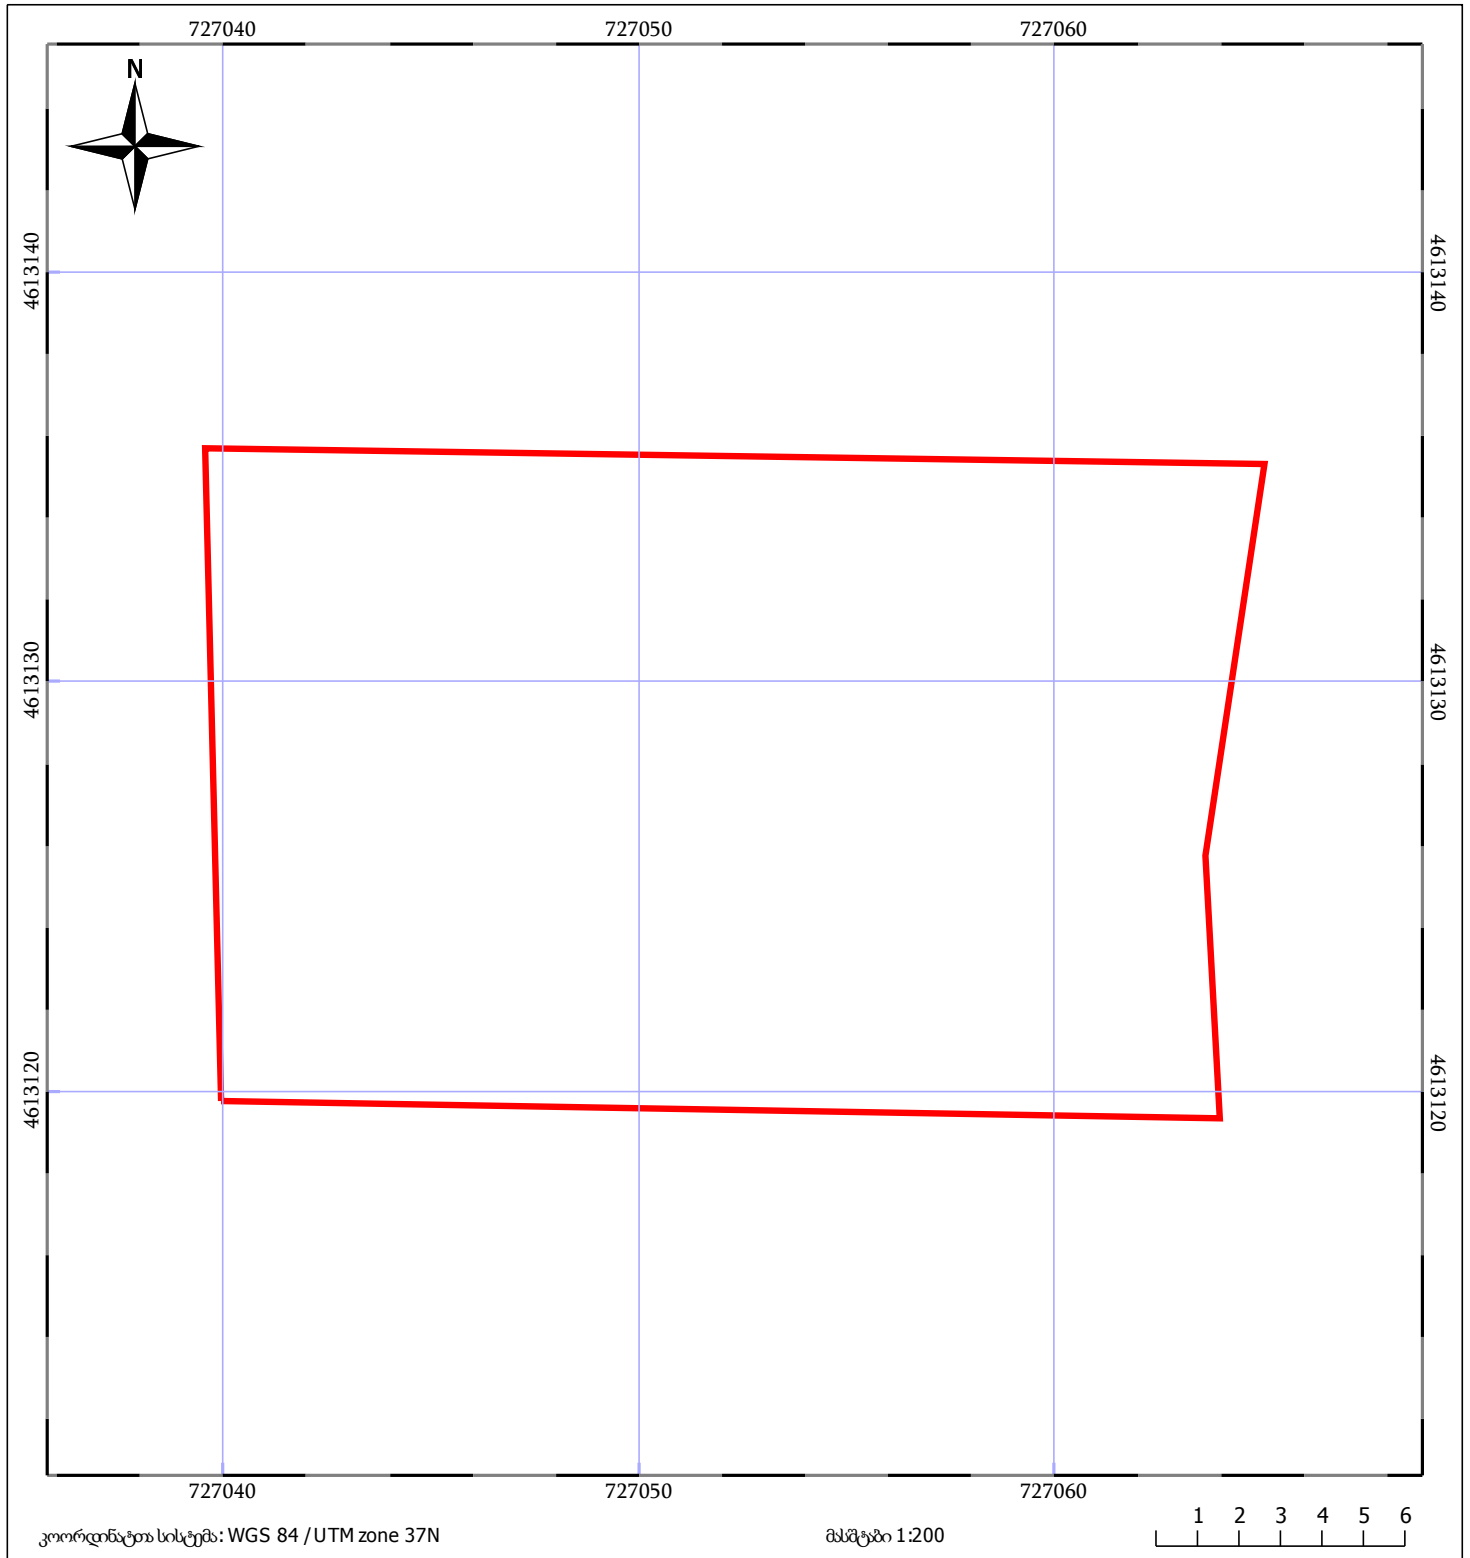

 ნაკვეთის საკადასტრო საზღვარი	 ხაზობრივი ნაგებობა	 ტყის ფონდი
 შენობა/ნაგებობა	 მშენებარე ნაგებობა	 ვალდებულება