




საქართველოს იუსტიციის სამინისტრო
საჯარო რეგისტრის ეროვნული სააგენტო

საკადასტრო გეგმა

საჯარო რეგისტრის
ეროვნული სააგენტო

მიწის ნაკვეთის საკადასტრო კოდი: 01.20.01.093.020
განცხადების რეგისტრაციის ნომერი: 882012825743
მიწის ნაკვეთის ფართობი: 457 კვ.მ.
ღანიშნულება: არასასოფლო-სამეურნეო
მომზადების თარიღი 20.09.12

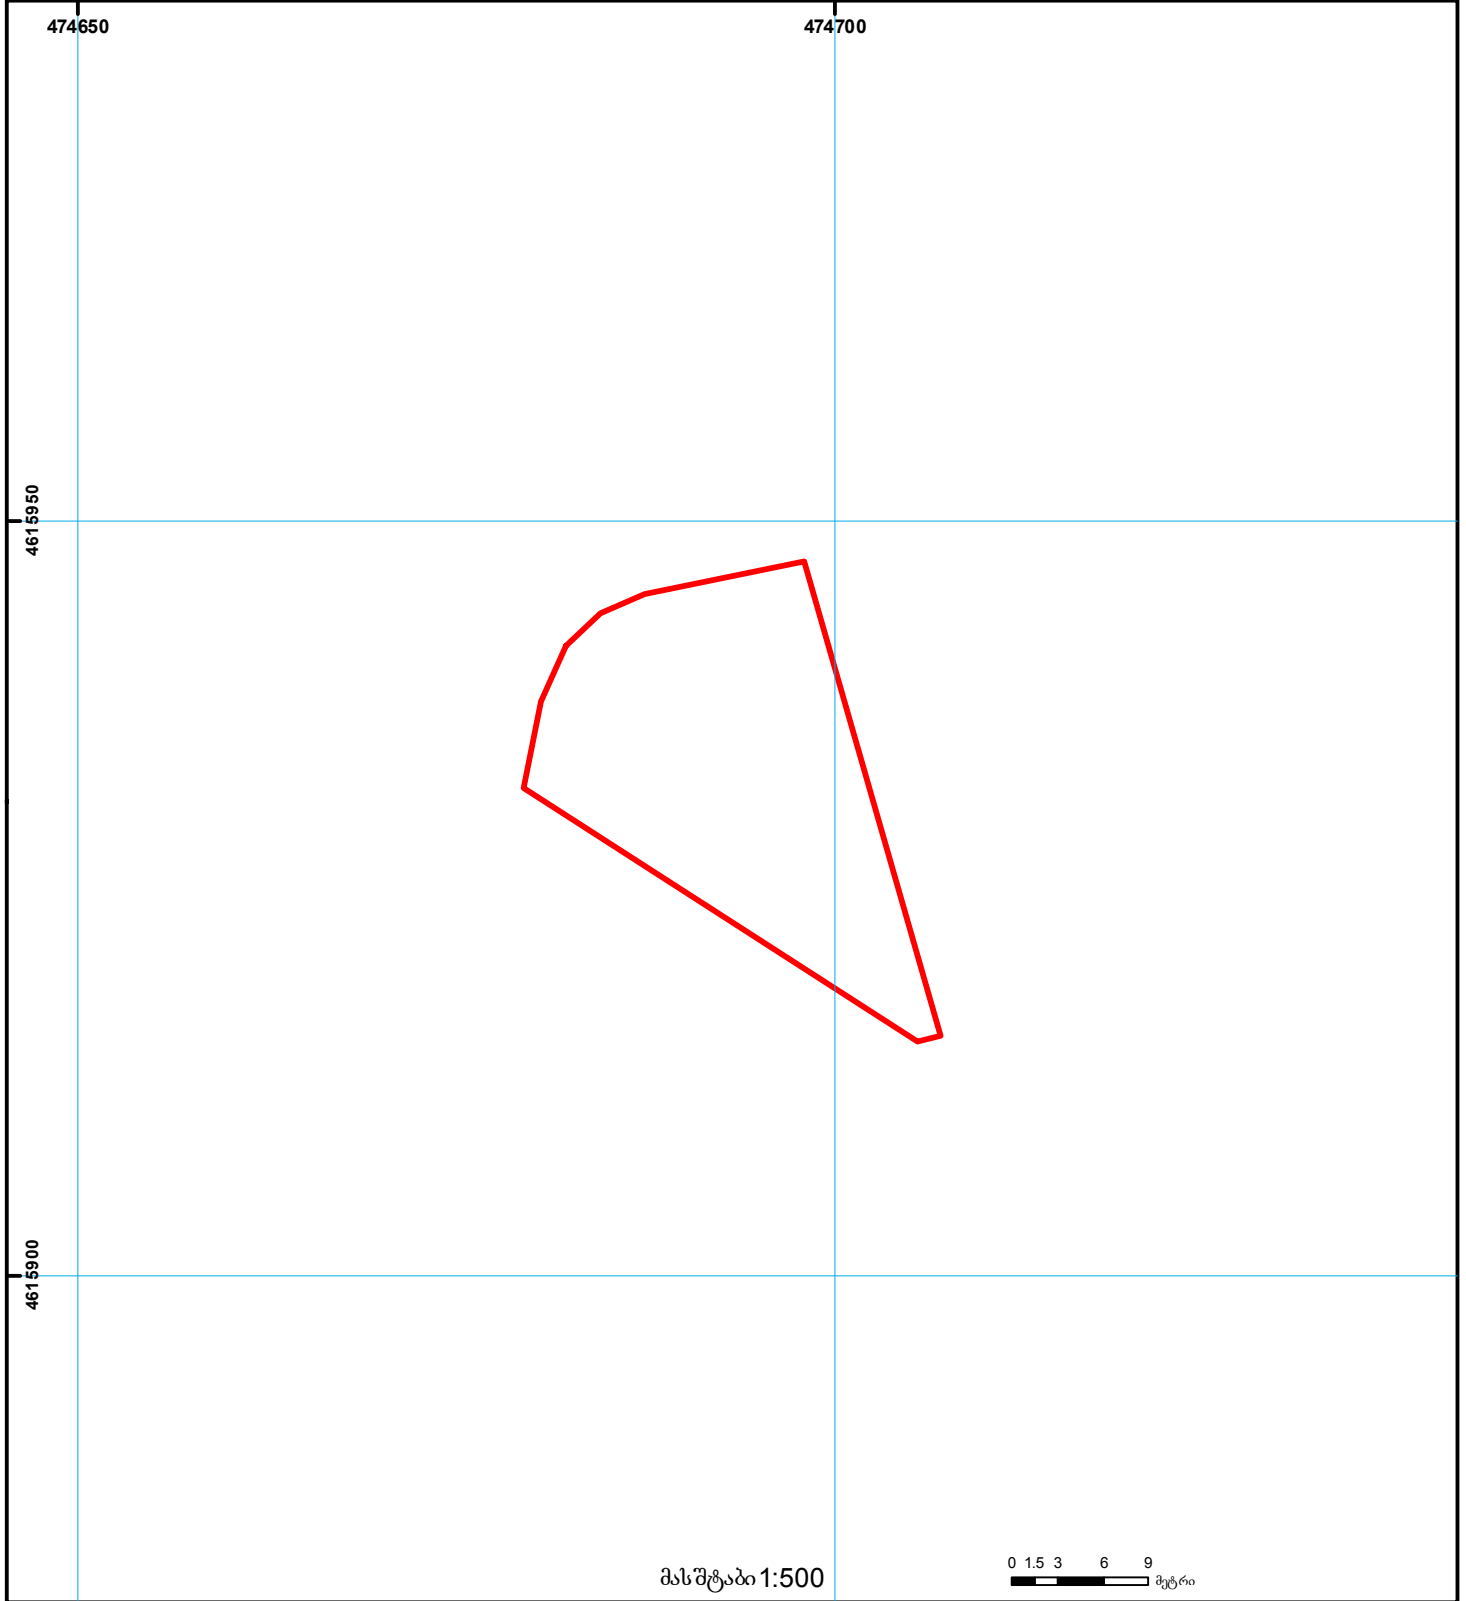

	შენიშნული ნაკვეთის პირობითი ნომერი/სართულიანობა		ვალდებულება		საზობრივი ნაკვეთი	 00:00 (საერთაშორისო) სისტემის კოორდ.
	მიწის ნაკვეთის საკადასტრო საზღვარი		მშენებარე ნაკვეთი		მიწის ქვეშა ნაკვეთი	