



# საკადასტრო გეგმა

საჯარო რეესტრის ეროვნული  
სააგენტო


საკადასტრო კოდი: **42.09.35.187**

ნაკვეთის დანიშნულება: **სასოფლო-სამეურნეო(სახნავი / მრავალწლიანი ნარგავები)**

განცხადების ნომერი: **892024601368**

ფართობი: **2213 კვ.მ (WGS 84 / UTM zone 38N)**

მომზადების თარიღი: **30/10/2024**

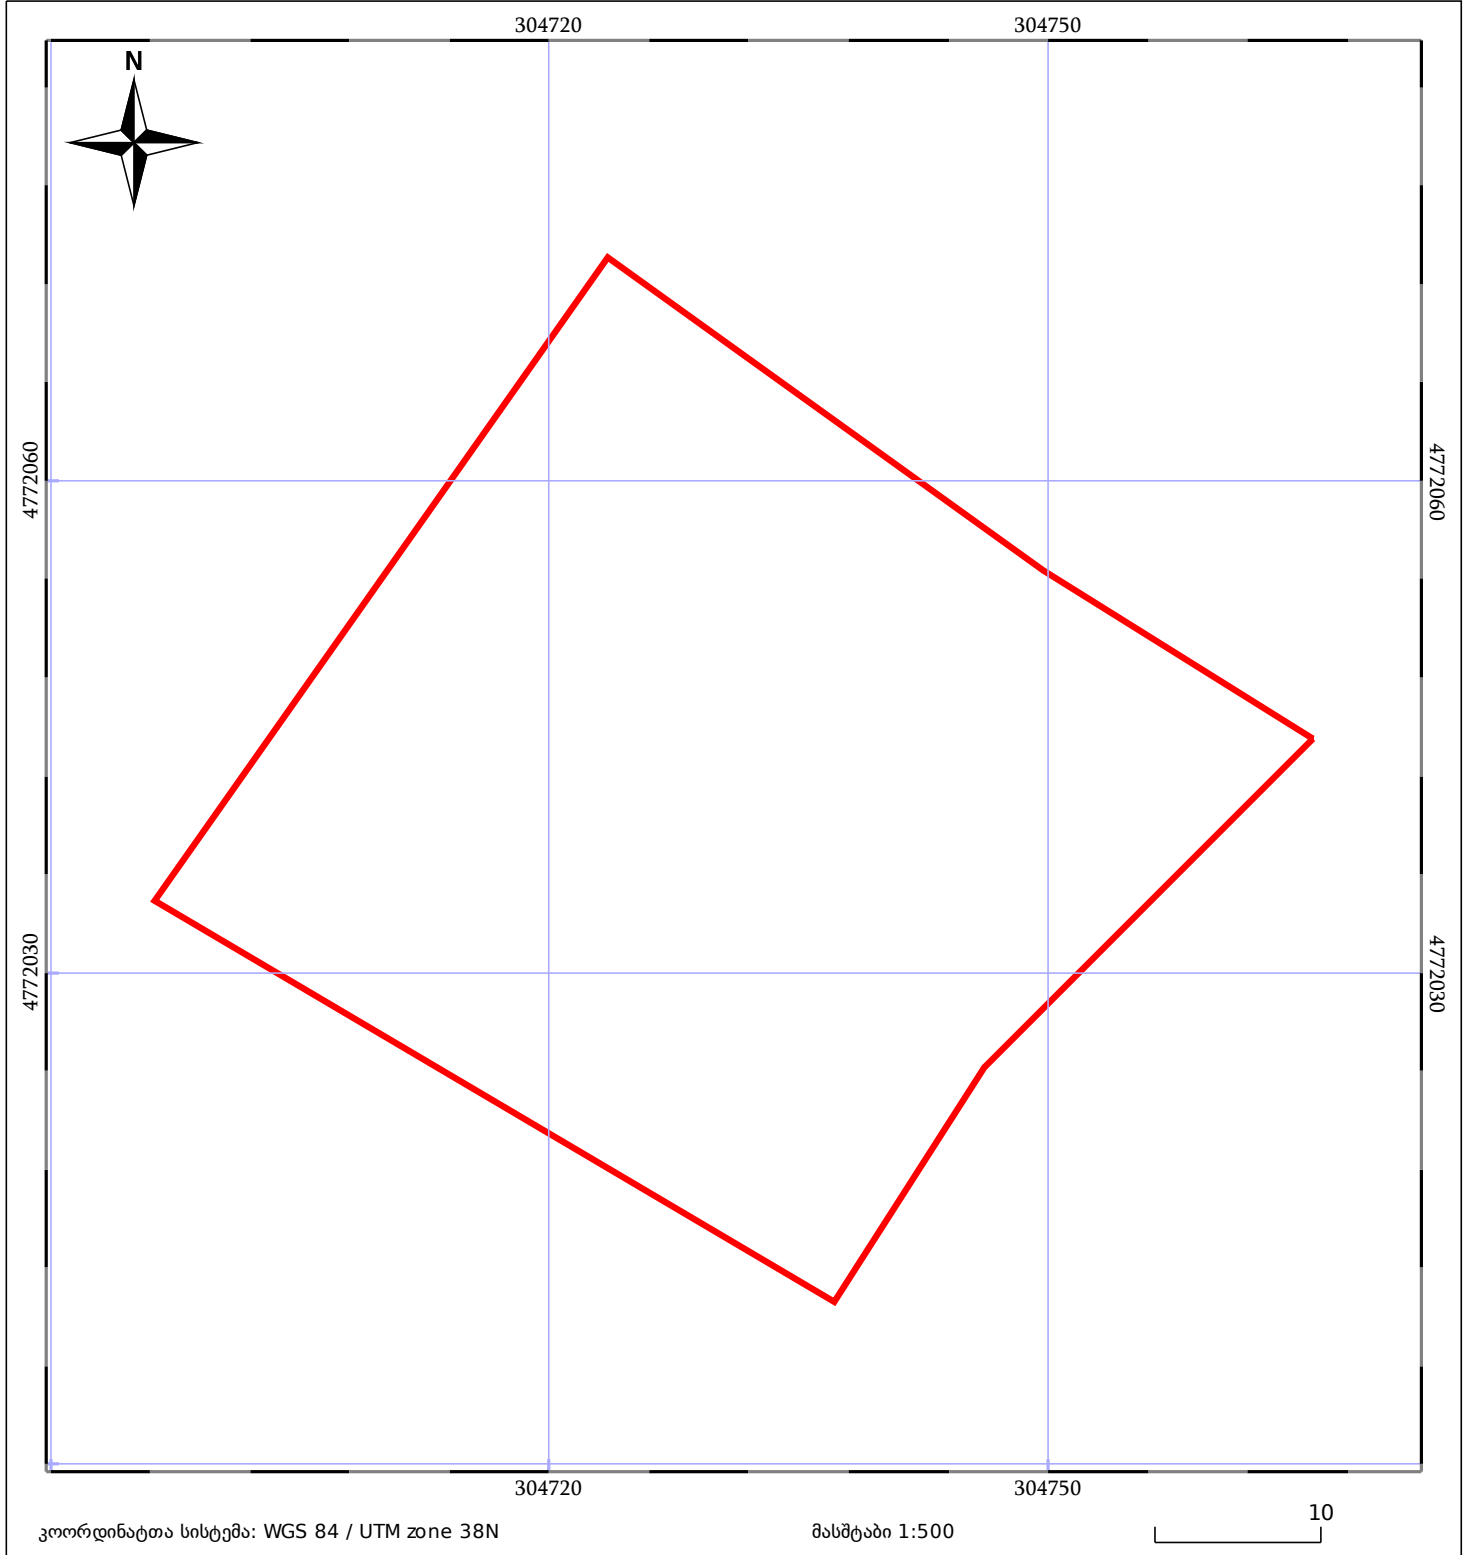

05/25 მშენებარე ნაგებობა	ნაკვეთის საკადასტრო საზღვარი	05/25 შენობა/ნაგებობა
საზღვრული ნაგებობა	ტყის ფონდი	ვალდებულება