



საკადასტრო გეგმა

საჯარო რეესტრის ეროვნული
სააგენტო

საკადასტრო კოდი: 26.36.21.053

განცხადების ნომერი: 882017702834

მომზადების თარიღი: 06/09/2017


ნაკვეთის დანიშნულება:

სასოფლო-სამეურნეო

ფართობი:

3301 კვ.მ (WGS 84 / UTM zone 38N)

3300 კვ.მ (WGS 84 / UTM zone 37N)

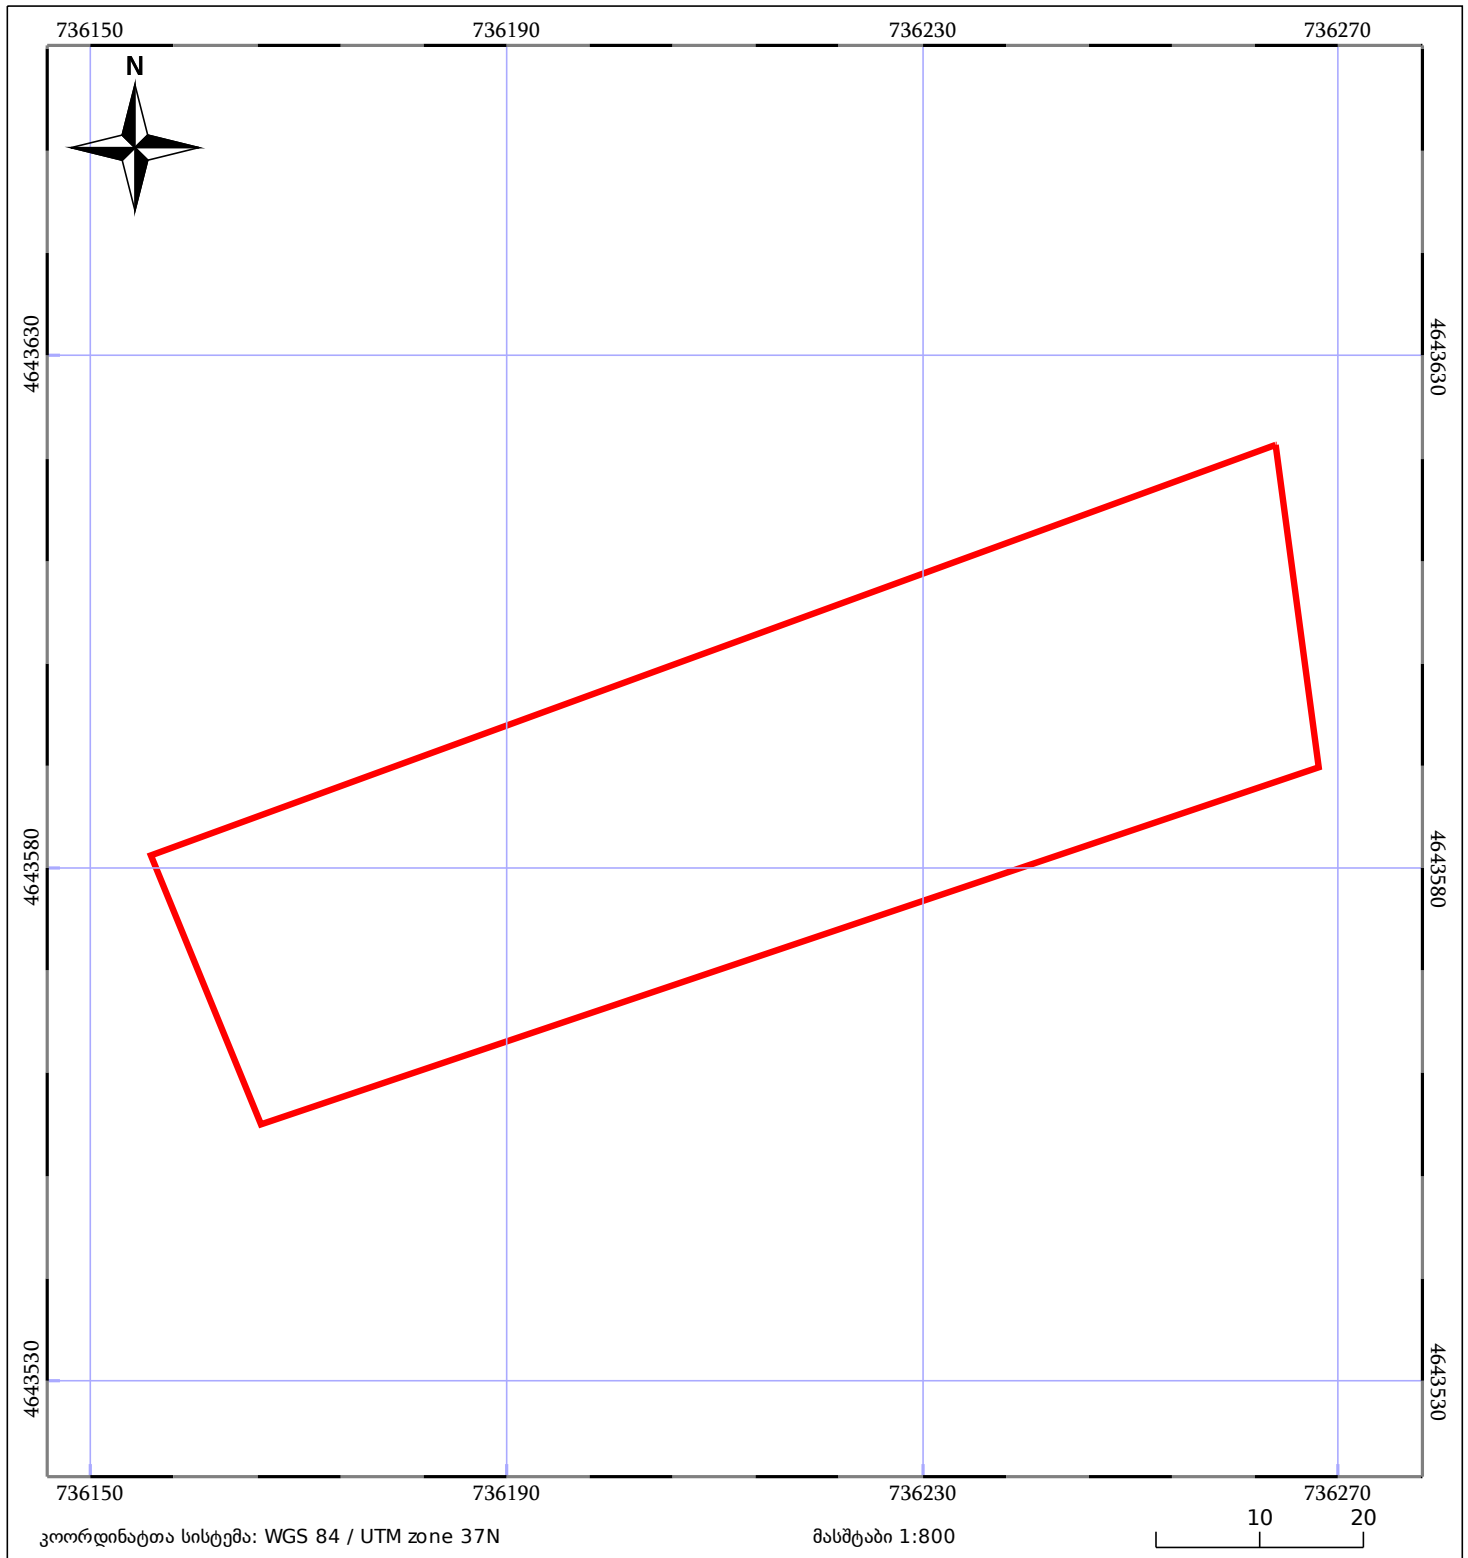

05/25 მშენებარე ნაგებობა	05/25 შენობა/ნაგებობა	ტყის ფონდი
ნაკვეთის საკადასტრო საზღვარი	ხაზობრივი ნაგებობა	ვალდებულება