


# ბლოკის გეგმა

საჯარო რეესტრის ეროვნული  
სააგენტო

ბლოკის საკადასტრო კოდი: **68.11.53.032**

მომზადების თარიღი: **26/09/2022**

განცხადების ნომერი: **882022684809**

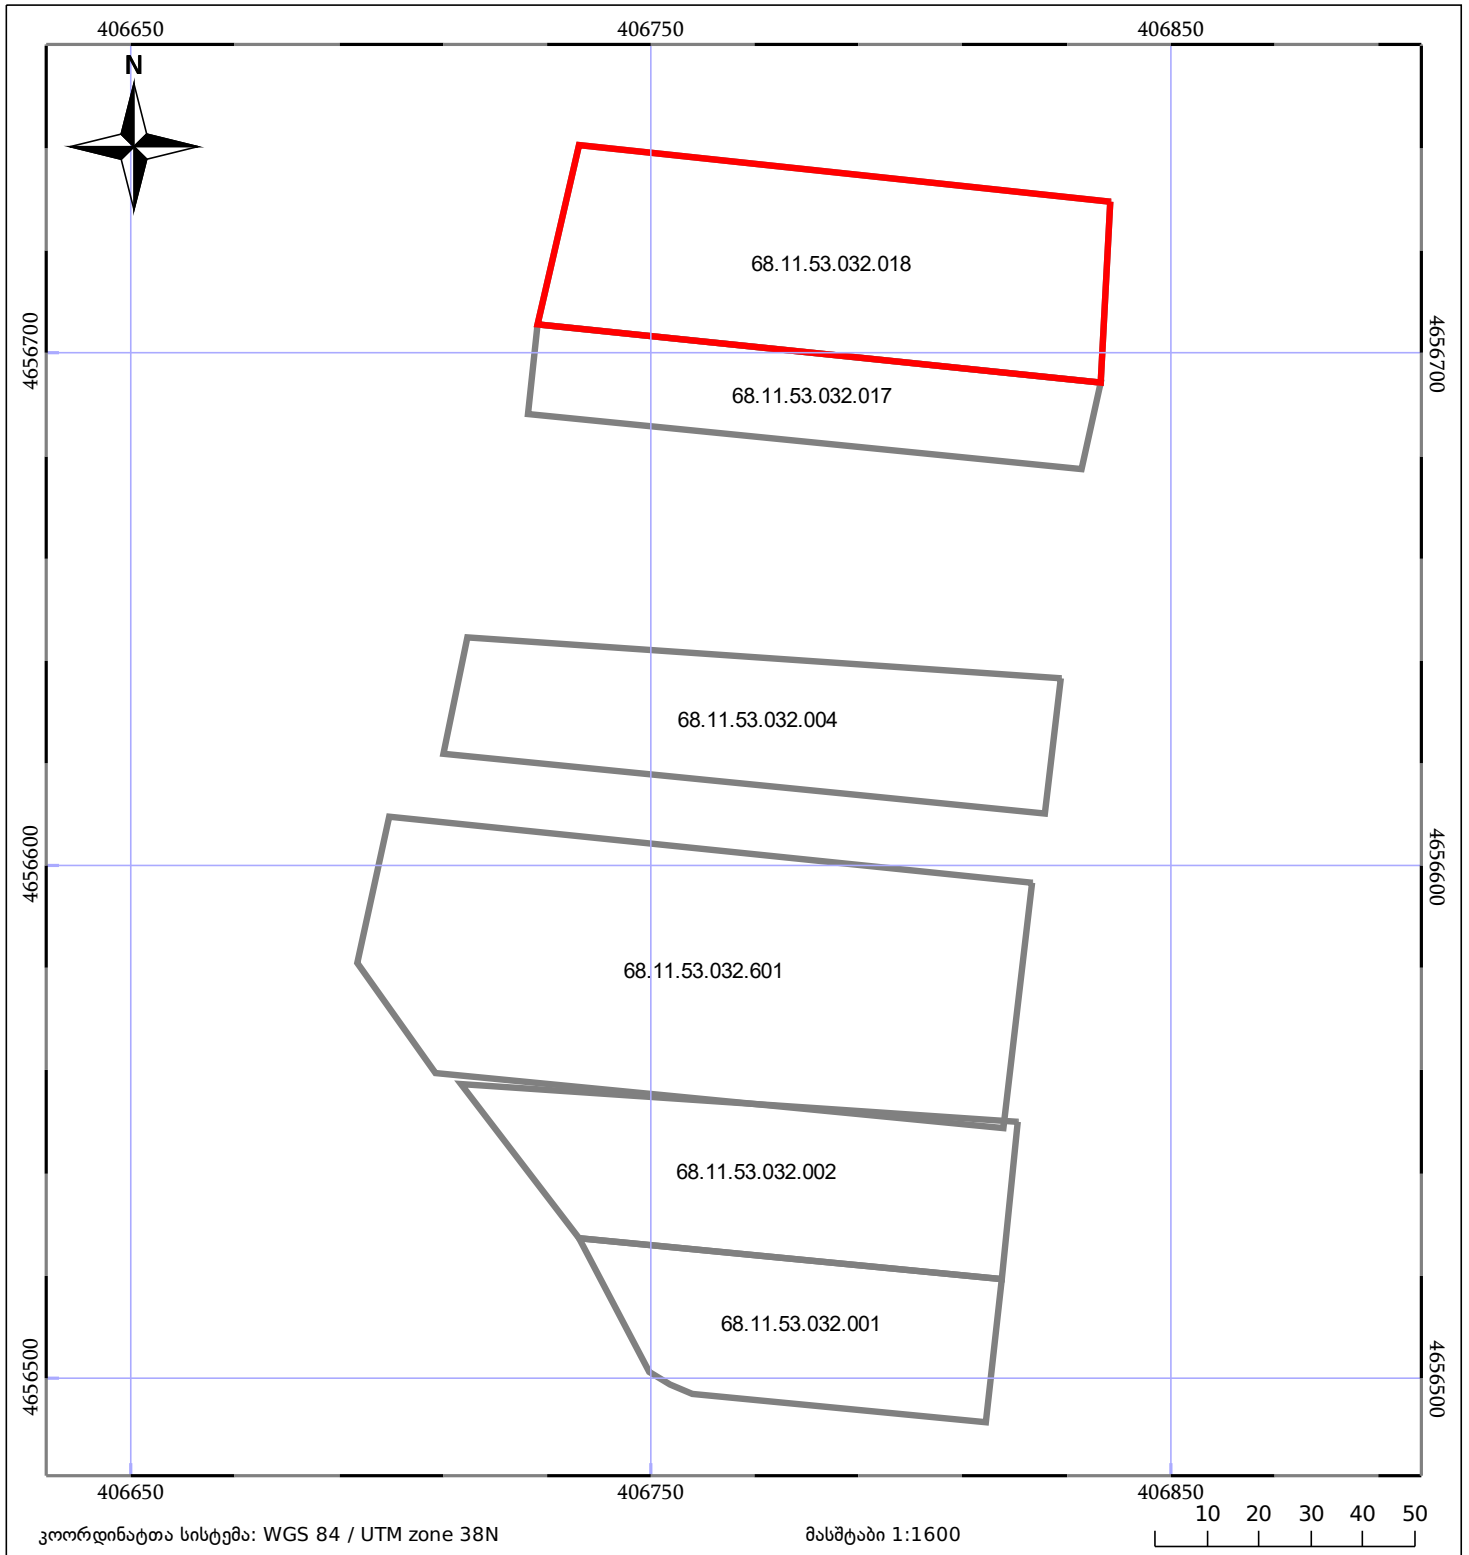

|       |                    |  |                              |
|-------|--------------------|--|------------------------------|
| 05/25 | მშენებარე ნაგებობა |  | ნაკვეთის საკადასტრო საზღვარი |
| 05/25 | შენობა/ნაგებობა    |  | ბლოკის საკადასტრო ფენა       |