


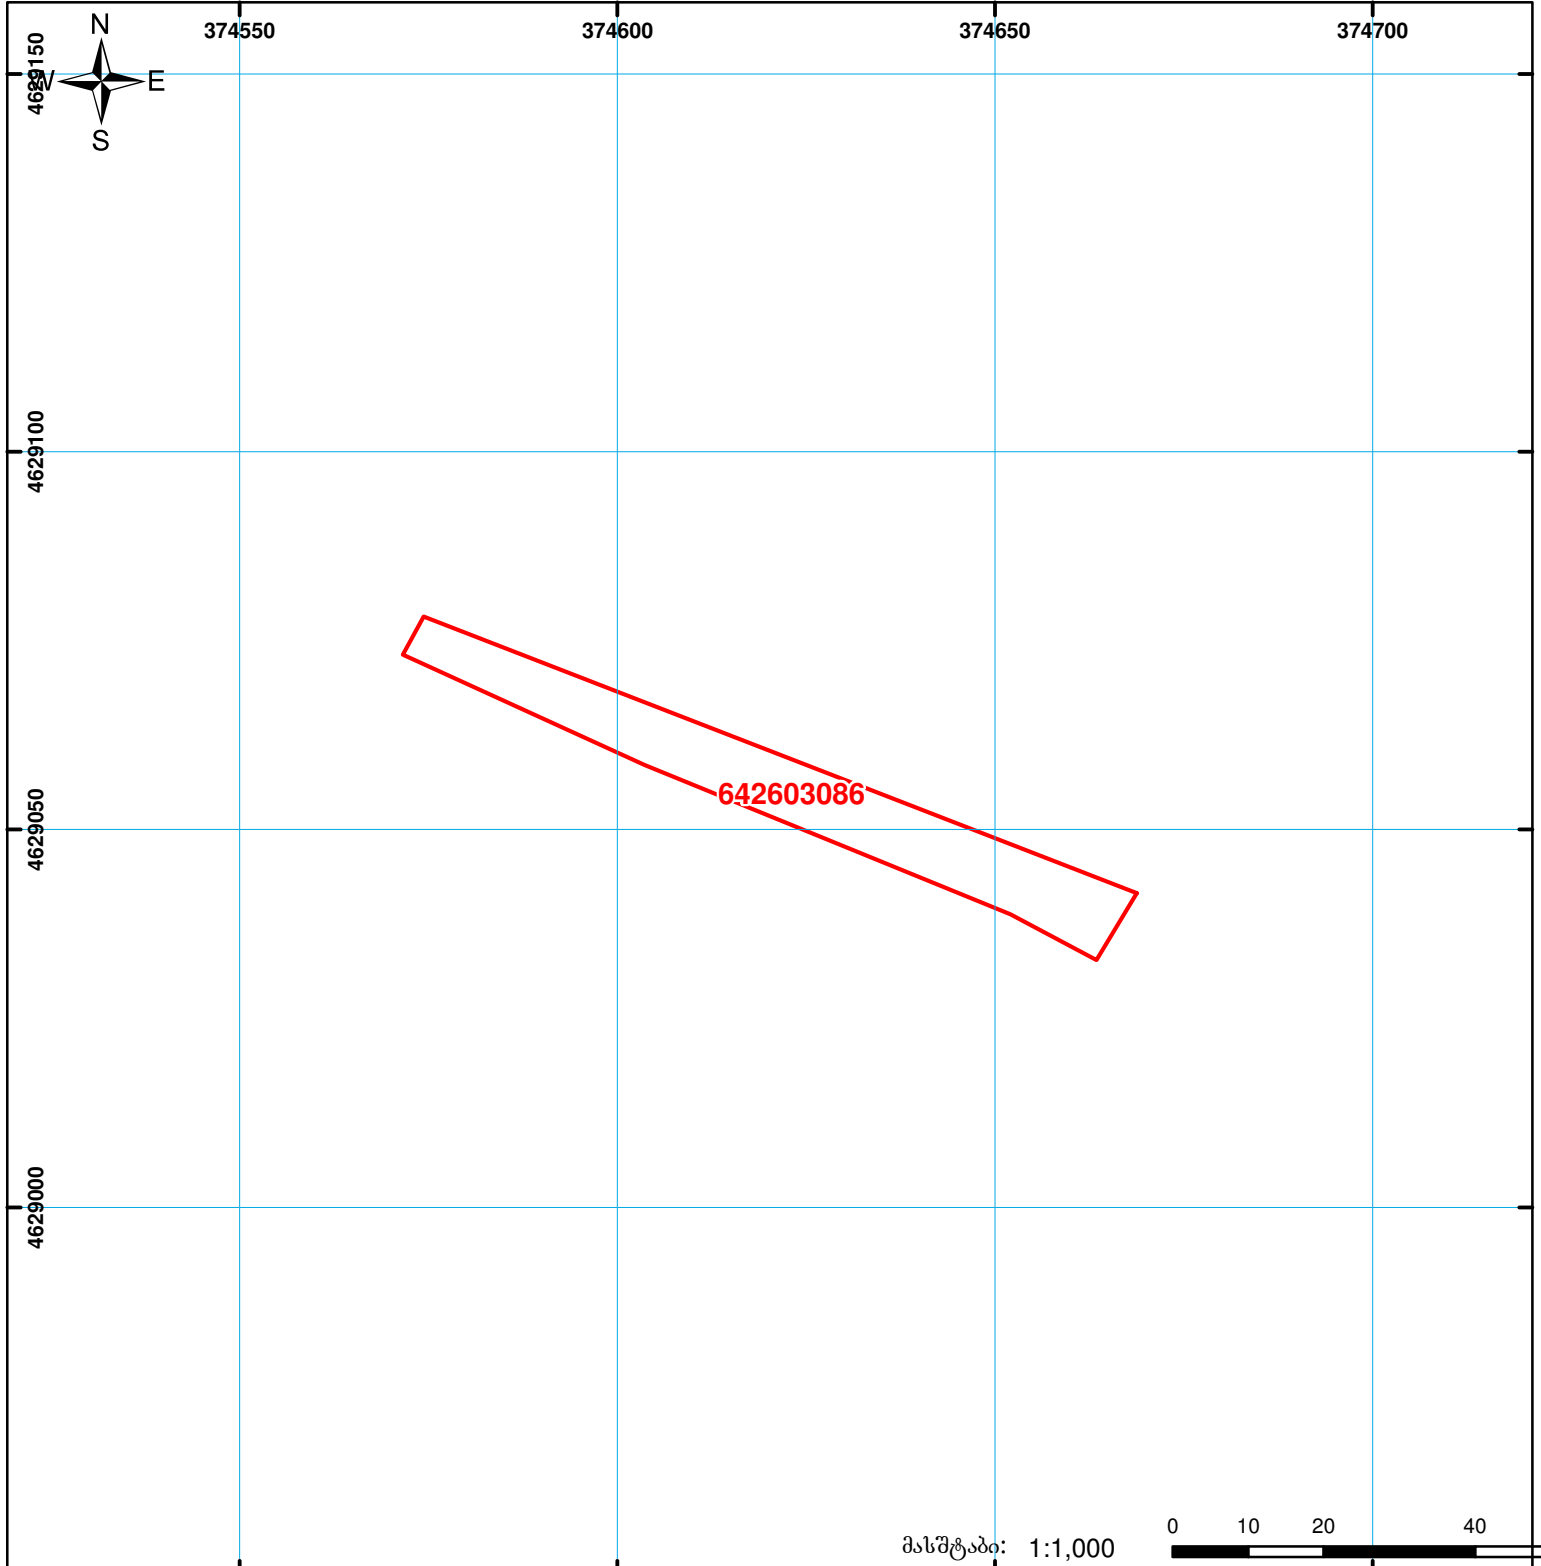

საქართველოს იუსტიციის სამინისტრო
საჯარო რეგისტრის ეროვნული სააგენტო
საკადასტრო გეგმა

მიწის ნაკვეთის საკადასტრო კოდი: 64 26 03 086
 განცხადების რეგისტრაციის ნომერი: 882011619743
 მიწის ნაკვეთის ფართობი: 791 კვ.მ.
 დანიშნულება: სასოფლო-სამეურნეო
 კატეგორია:
 მომზადების თარიღი: 21.12.11



	შენიშნული ნაკვეთის პერიმეტრი/სართულიანობა		ვალდებულება		საზოგადოებრივი ნაკვეთობა	0.00 00'0 UTM (საერთაშორისო) სისტემის კოორდ.
	მიწის ნაკვეთის საკადასტრო საზღვარი		მშენებარე ნაკვეთობა			