




საჯარო რემესტრის
ეროვნული სააგენტო

საქართველოს იუსტიციის სამინისტრო
საჯარო რემესტრის ეროვნული სააგენტო

საკადასტრო გეგმა

მიწის ნაკვეთის საკადასტრო კოდი: 01.13.02.005.006
განცხადების რემესტრაციის ნომერი 882011268936
მიწის ნაკვეთის ფართობი: 10527 კვ.მ.
დანიშნულება: არასასოფლო-სამეურნეო
მომზადების თარიღი 08.06.11

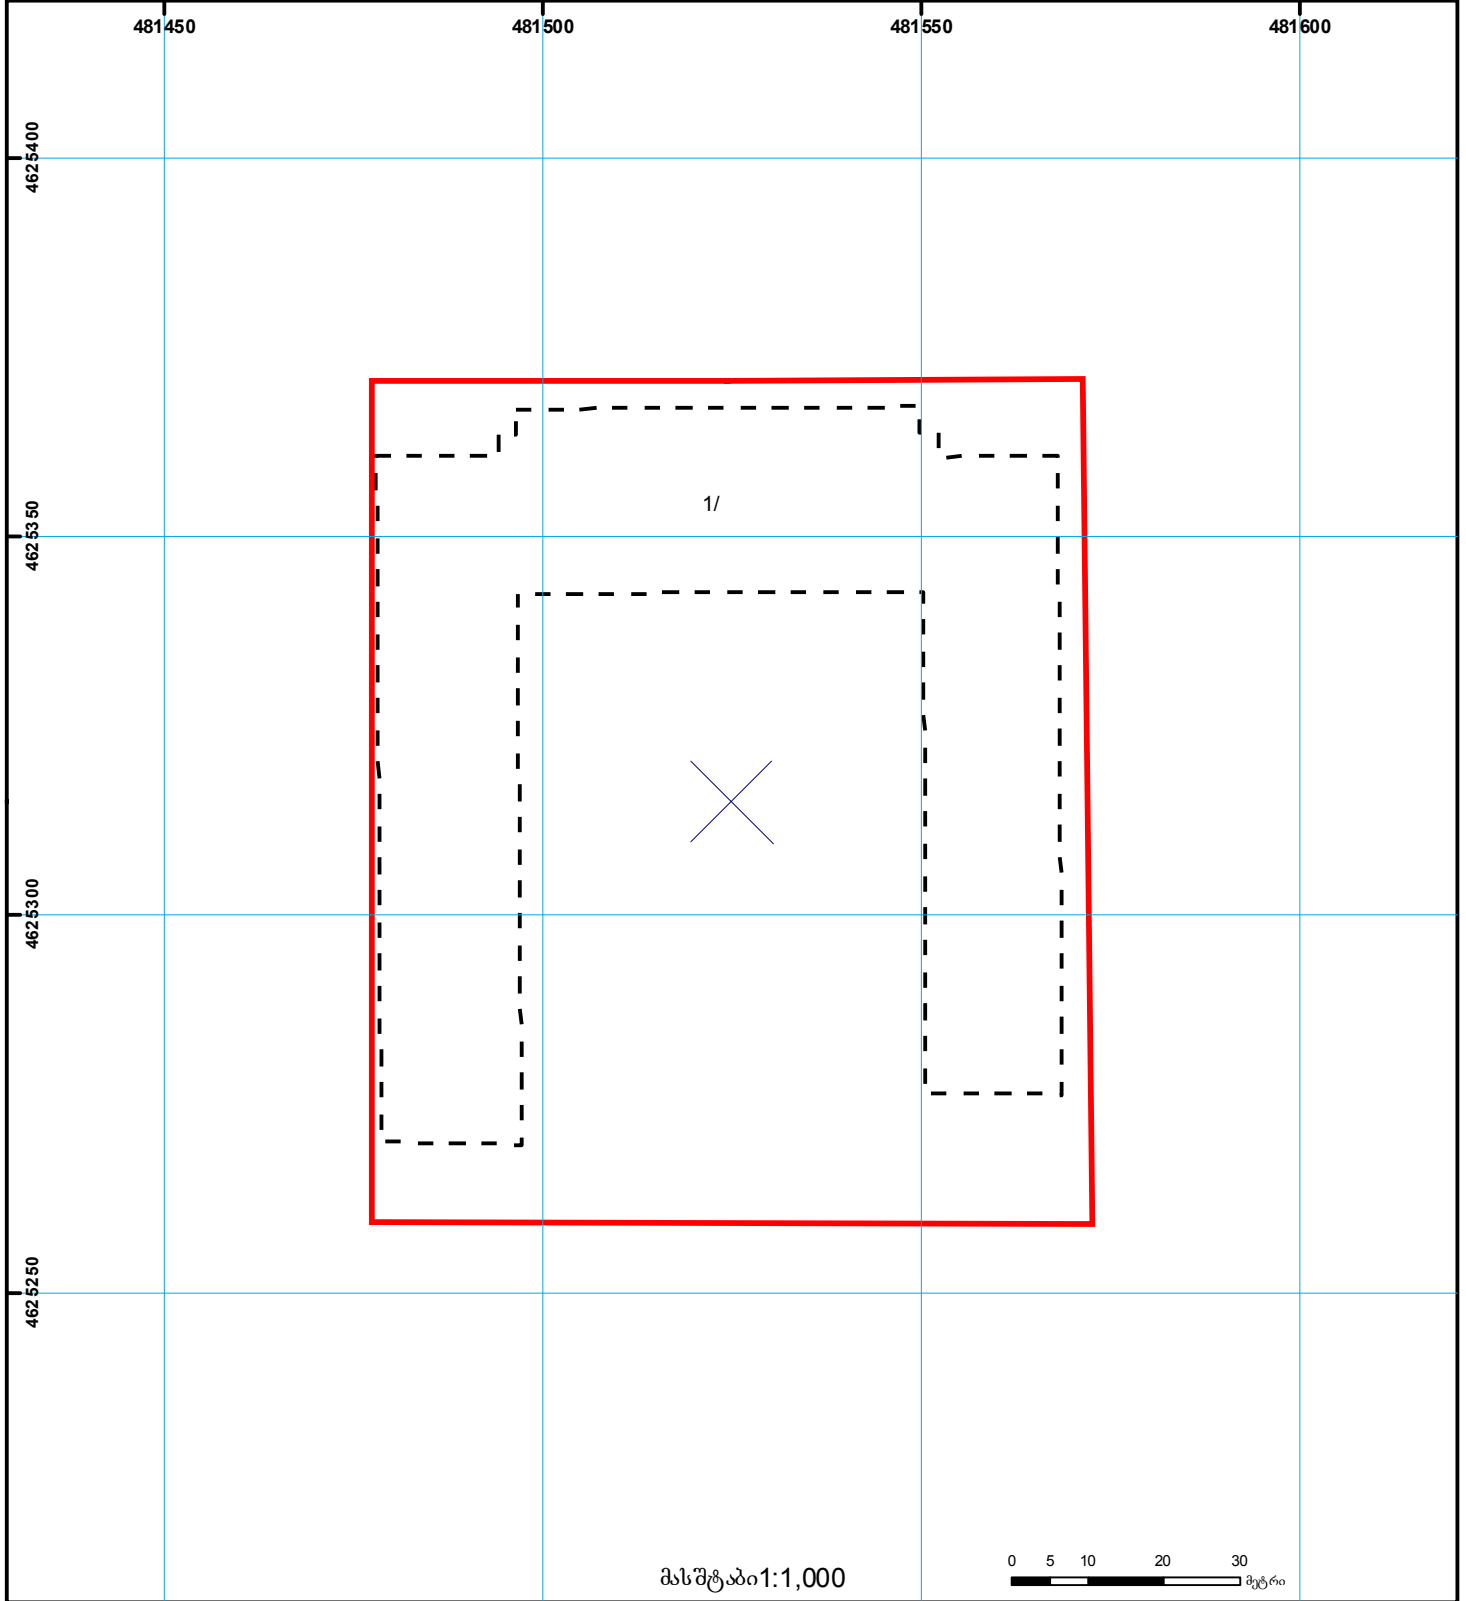

	შენიშნა-ნაგებობა, პირობითი ნომერი/სართულიანობა		ვალდებულება		საზობრივი ნაგებობა	 000 (საერთაშორისო) UTM სისტემის კოორდ.
	მიწის ნაკვეთის საკადასტრო საზღვარი		მშენებარე ნაგებობა		მიწის ქვეშა ნაგებობა	