


სამშენებლო დოკუმენტაციის გარეშე შეზღუდვა
 ფოტომასშაბზე არ არის მითითებული თარიღი
 ნაკვეთი იდენტურია, 01, 02 შენობა იდენტურია
 იმატებს 03 შენობას

მიწის ნაკვეთის საკადასტრო კოდი: **740111983**
 განცხადების რეგისტრაციის ნომერი: **882025113169**
 მიწის ნაკვეთის ფართობი: **1120 კვ.მ.**
 დანიშნულება:

მომზადების თარიღი: 13.03.25

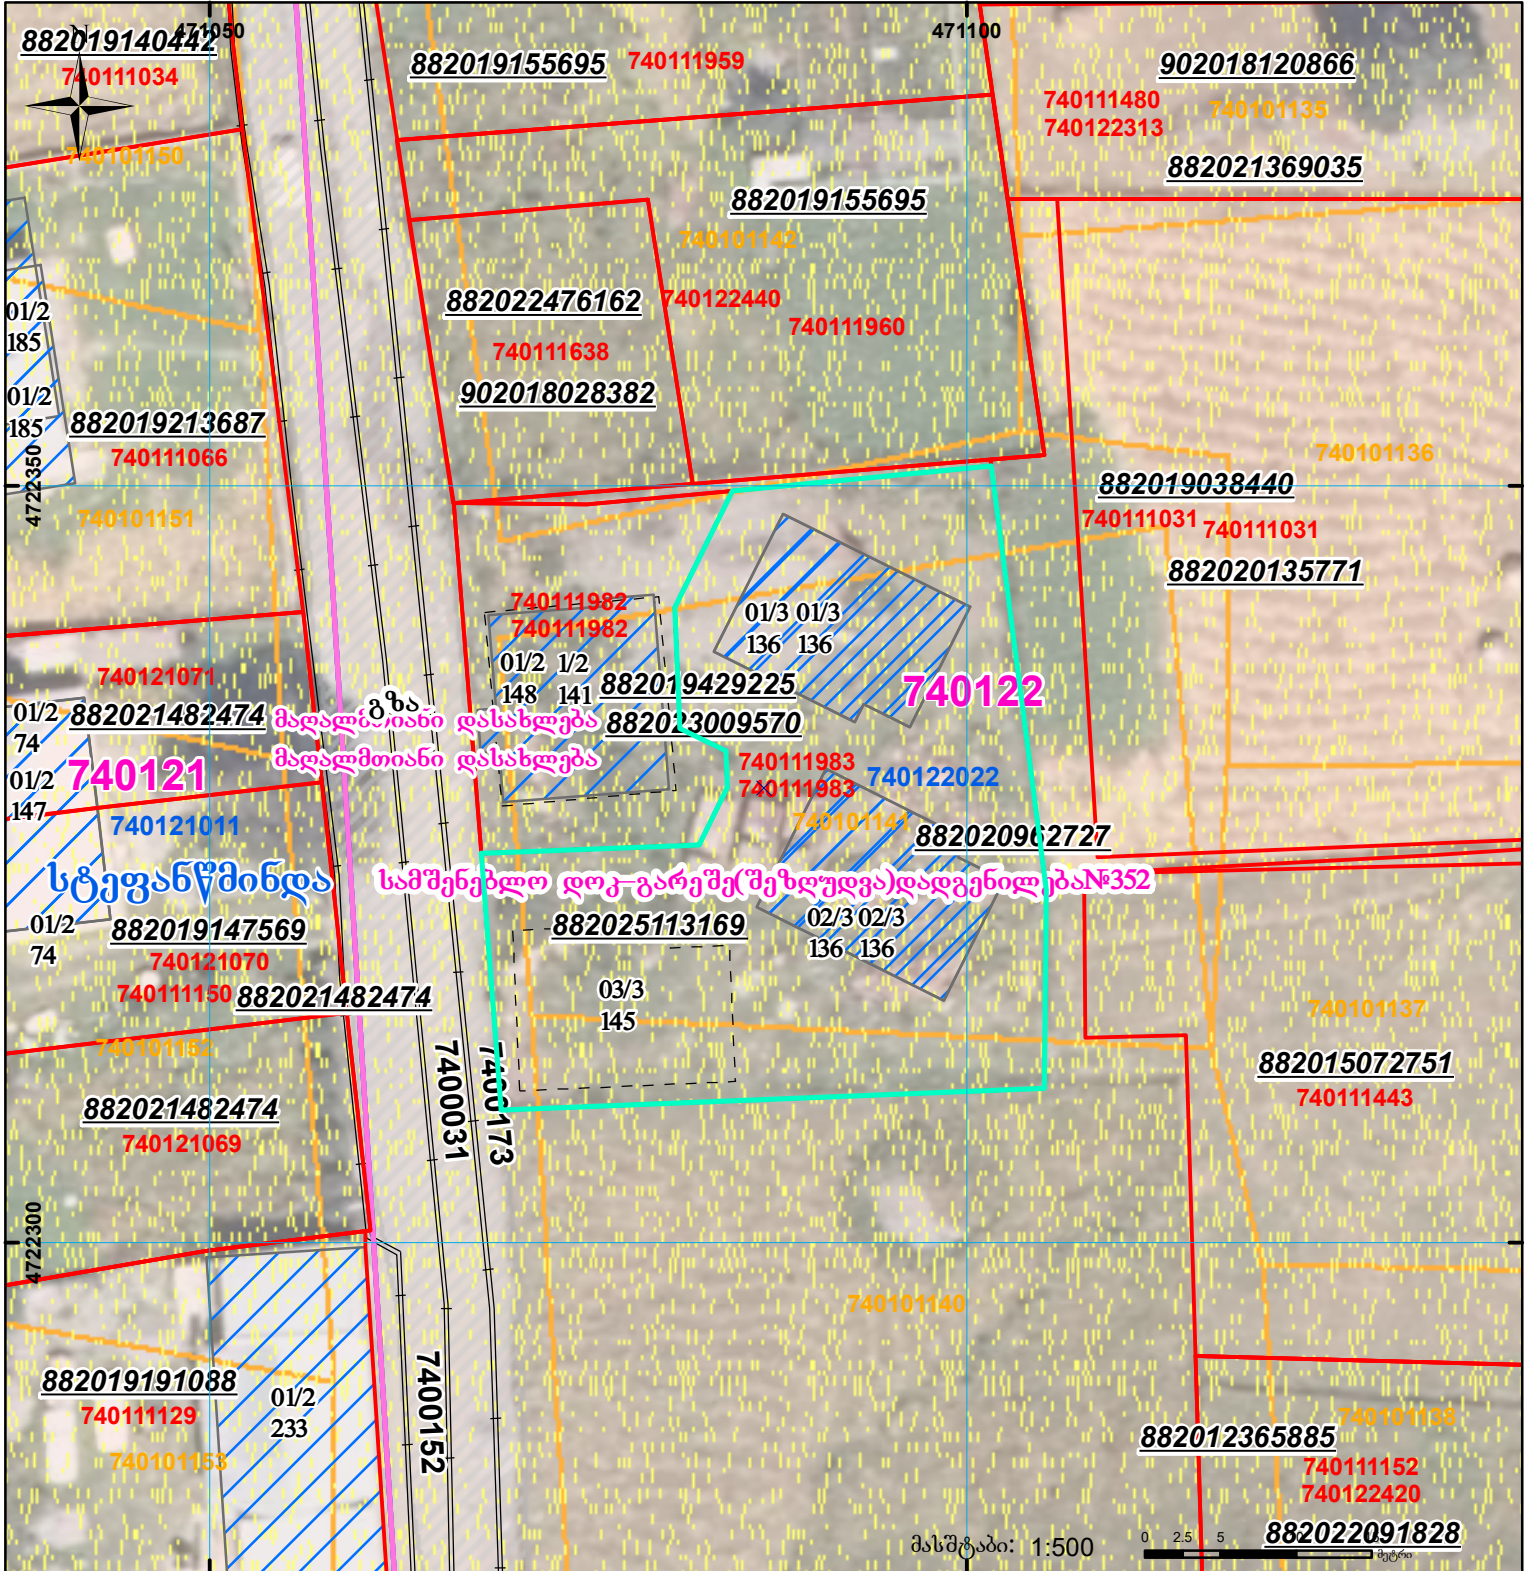

შენობა-ნაგებობა, პირობითი ნომერი/სართულიანობა	ვალდებულება	სარეგისტრაციოდ წარმოდგენილი ნაკვეთი
მიწის ნაკვეთის საკადასტრო საზღვარი	მშენებარე ნაგებობა	საზოგადოებრივი ნაგებობა

UTM (საერთაშორისო) სისტემის კოორდ.