


მიწის ნაკვეთის საკადასტრო კოდი: 01.72.13.517.007
 განცხადების რეგისტრაციის ნომერი: 892024774819
 მიწის ნაკვეთის ფართობი: 600 კვ.მ.
 მომზადების თარიღი: 24.01.25

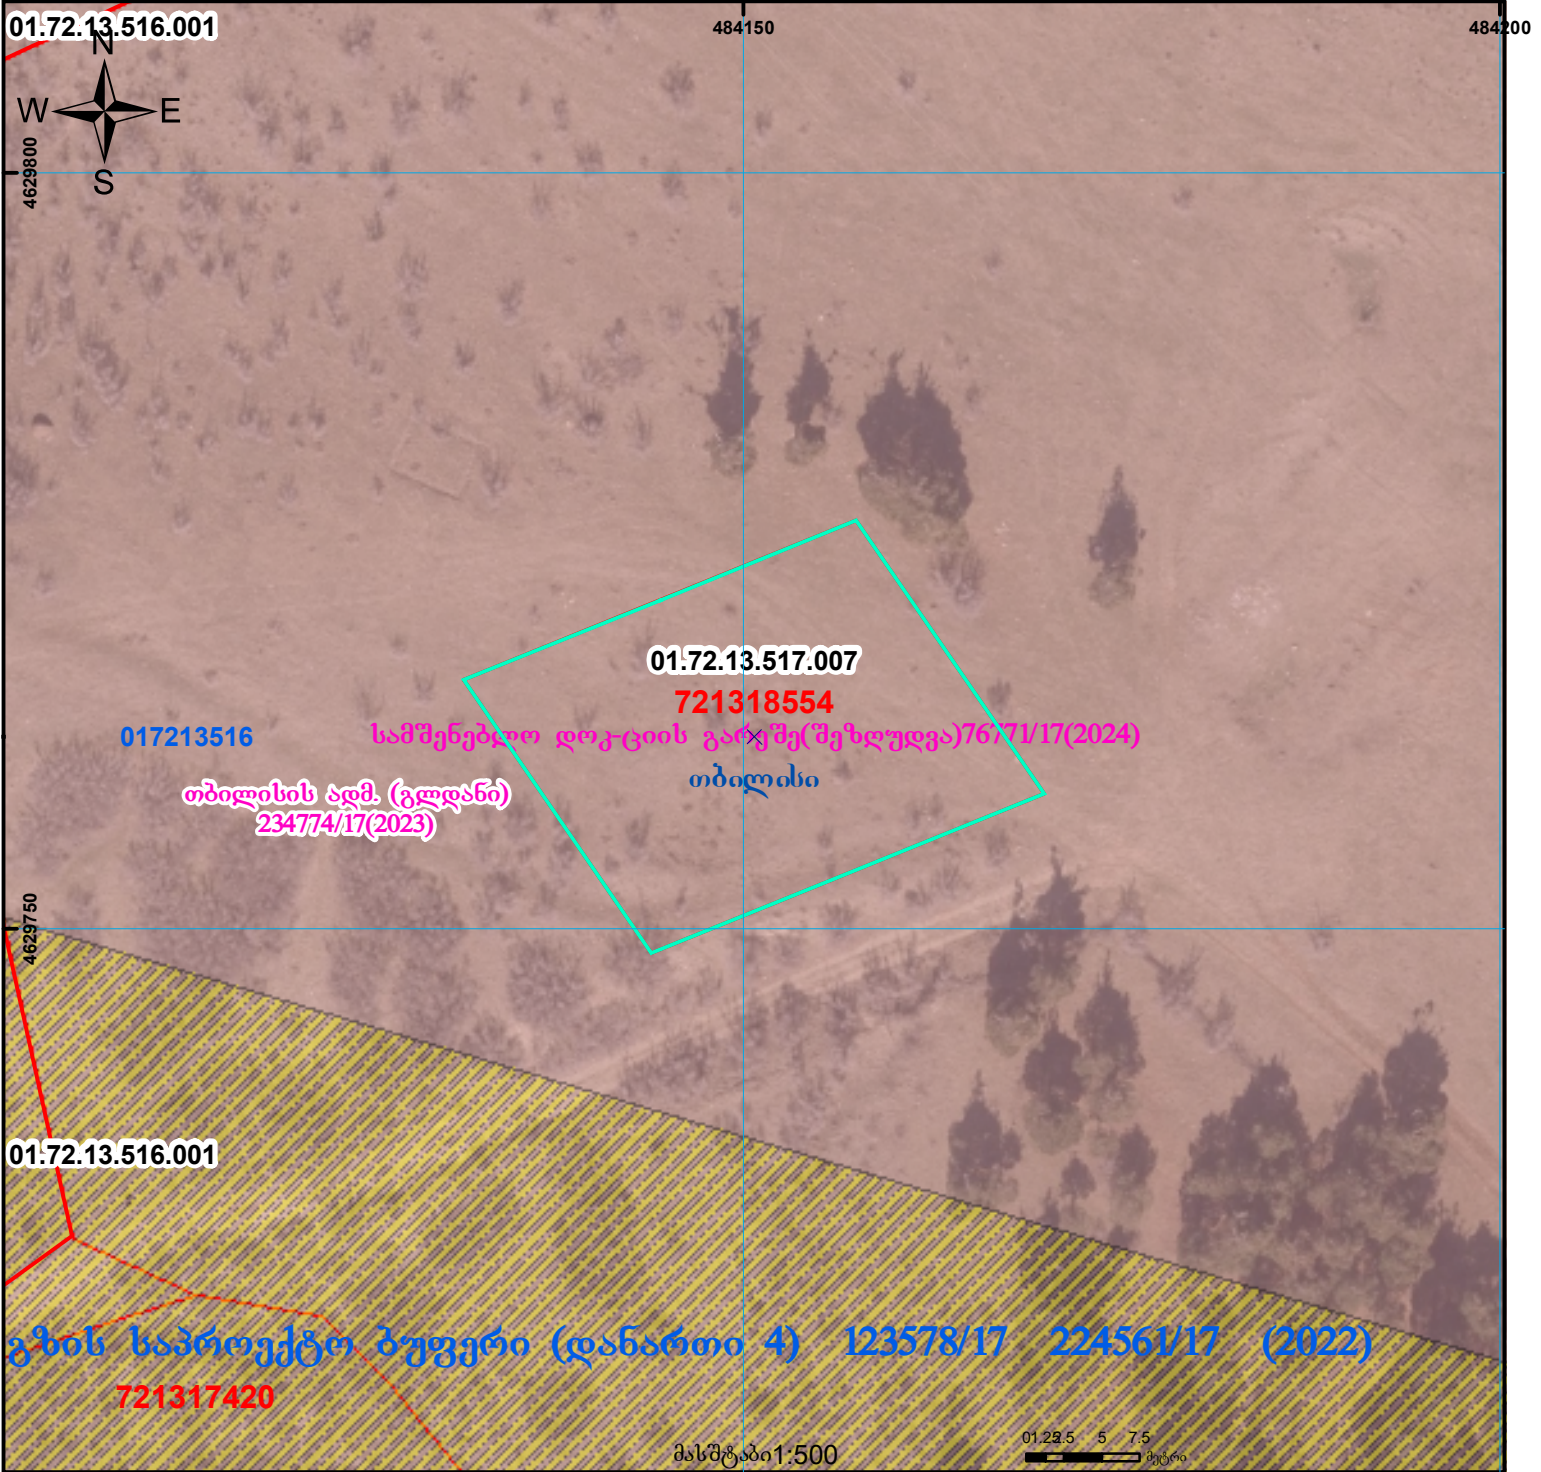

01/2	შენიშვნა-ნაგებობა, პირობითი ნომერი/სართულიანობა		ვალდებულება		საზობრივი ნაგებობა	UTM (საერთაშორისო) სისტემის კოორდ.
	მიწის ნაკვეთის საკადასტრო საზღვარი		მშენებარე ნაგებობა		მიწისქვეშა ნაგებობა	