


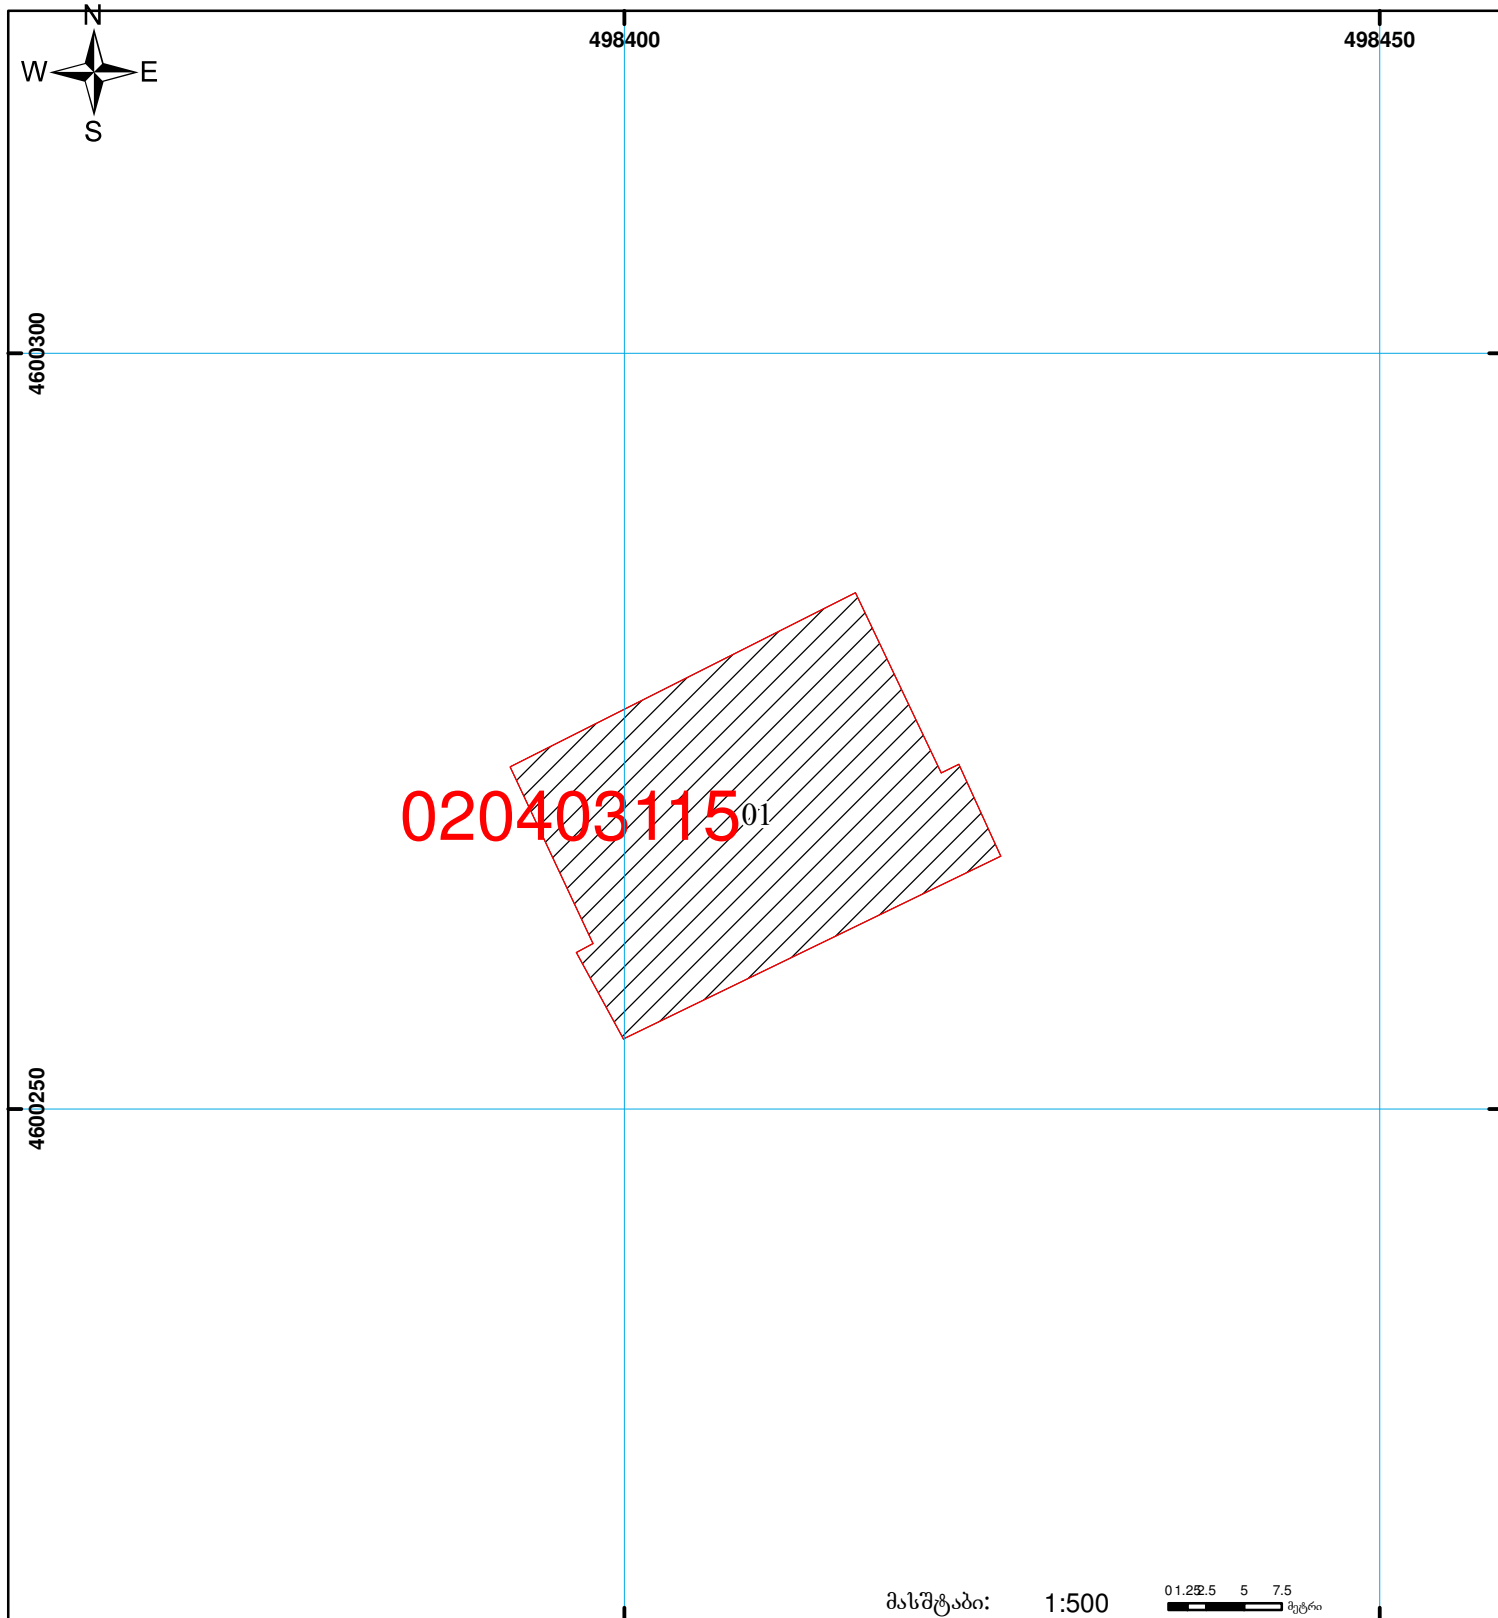

საჯარო რეესტრის ეროვნული სააგენტოს
რუსთავის სარეგისტრაციო სამსახური
საკადასტრო გეგმა

განცხადების რეგისტრაციის ნომერი: 882009188468
მიწის ნაკვეთის საკადასტრო კოდი: 02 04 03 115
მიწის ნაკვეთის ფართობი: 520 კვ.მ.
დანიშნულება: არასასოფლო-სამეურნეო

მომზადების თარიღი: 30.06.09



შენიშვნა-ნაგებობა,
პირობითი ნომერი/სართულიანობა



ვალდებულება



ხაზობრივი ნაგებობა



მიწის ნაკვეთის საკადასტრო საზღვარი



მშენებარე ნაგებობა

00°0
0.00
UTM

(საერთაშორისო)
სისტემის კოორდ.