


მიწის ნაკვეთის საკადასტრო კოდი:
ბანცხალების რეგისტრაციის ნომერი:
მიწის ნაკვეთის ფართობი:
დანიშნულება:
მომზადების თარიღი:

81 08 19 096
882010696184
1500 კვ.მ.
სასოფლო-სამეურნეო
27.07.10

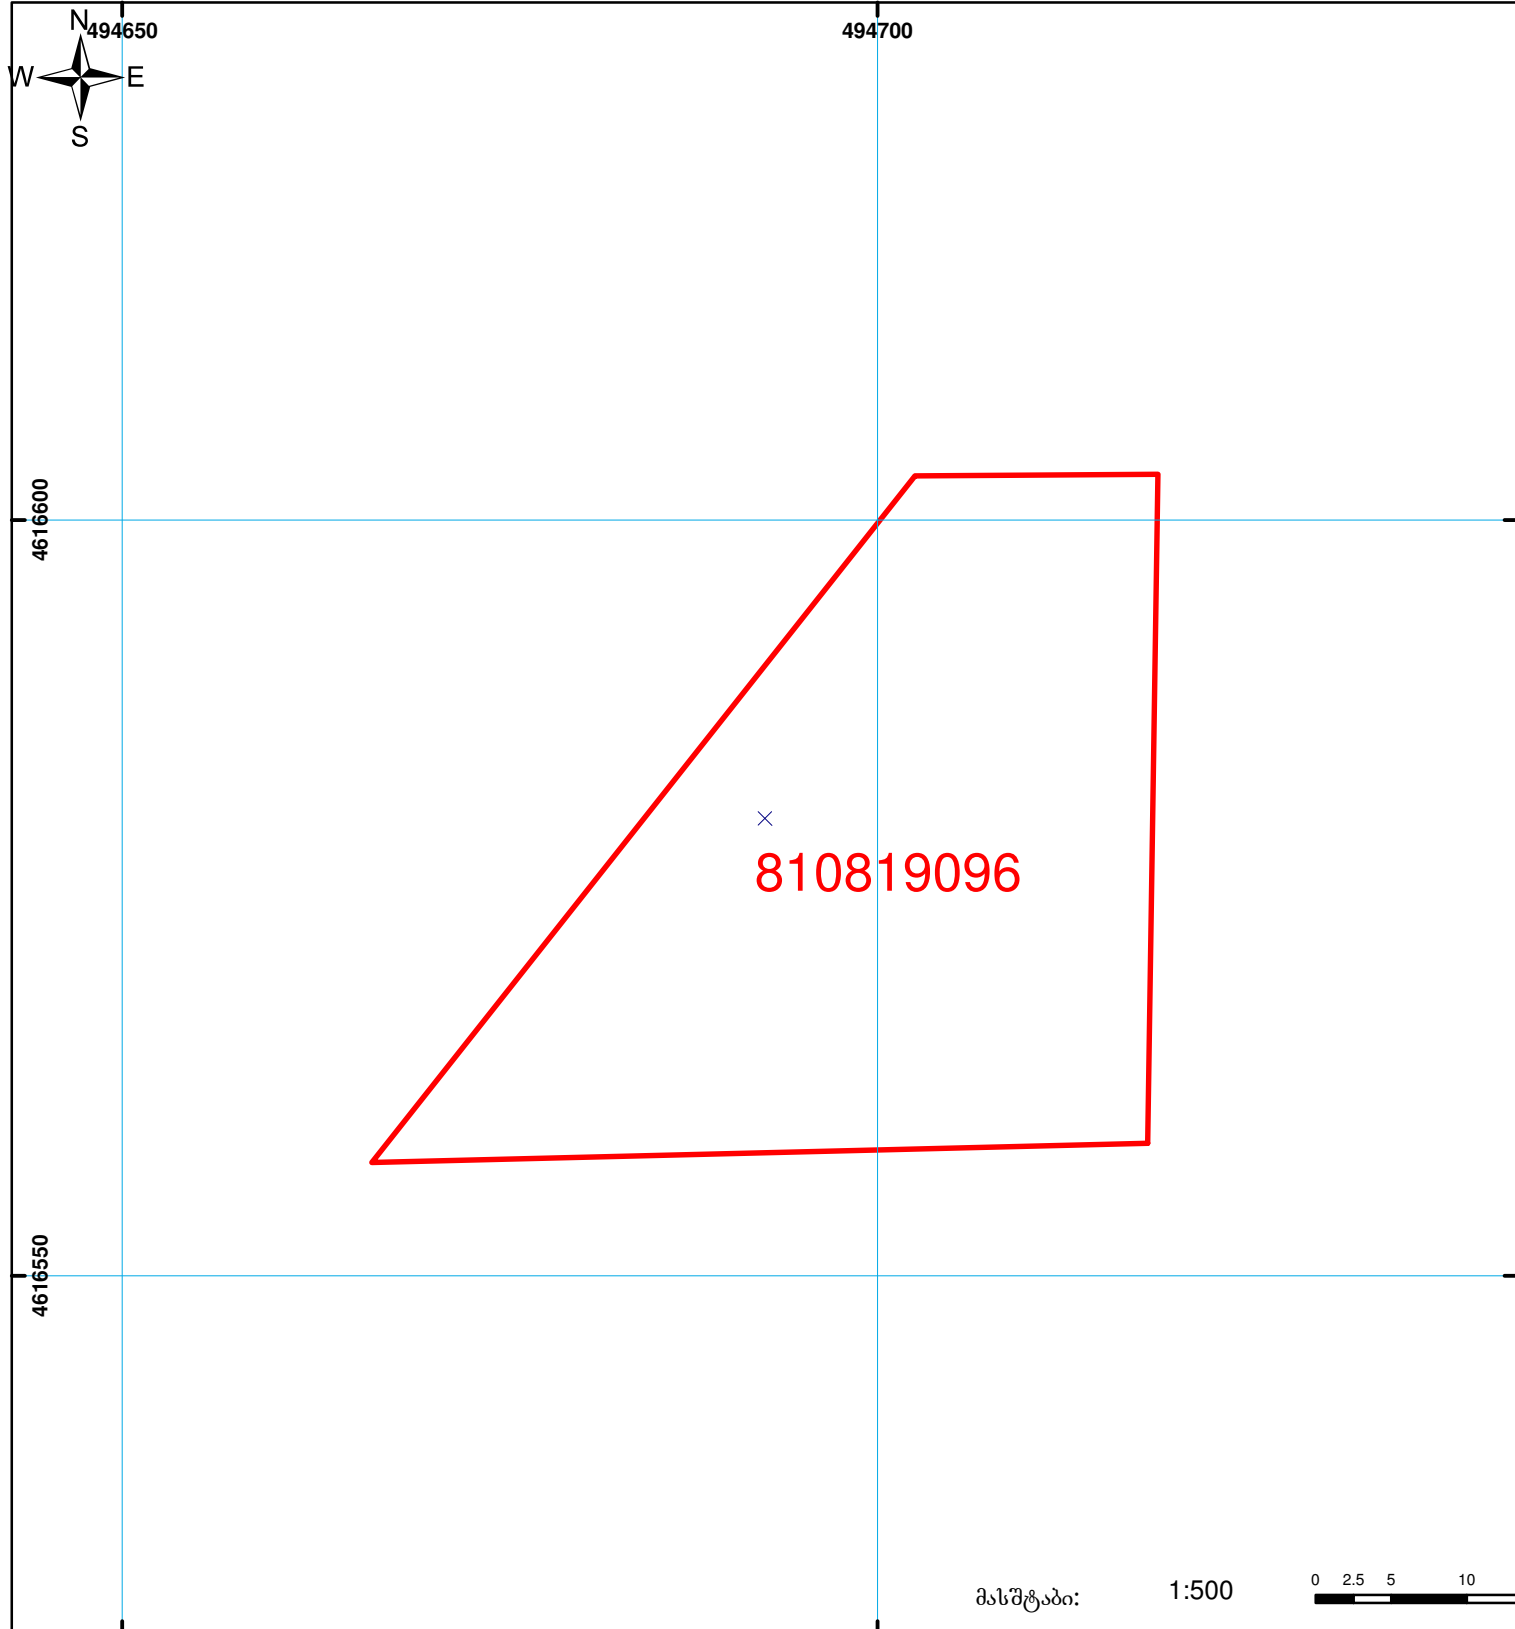

შენიშვნა-ნაგებობა,
პირობითი ნომერი/სართულიანობა



ვაღდებულება



საზოგადოებრივი ნაგებობა



მიწის ნაკვეთის საკადასტრო საზღვარი



შენიშვნა ნაგებობა

00'0
0.00
UTM
(საერთაშორისო)
სისტემის კოორდ.