



საკადასტრო გეგმა

საჯარო რეესტრის ეროვნული
სააგენტო

საკადასტრო კოდი: **67.12.32.211**

ნაკვეთის დანიშნულება:


სასოფლო-სამეურნეო

განცხადების ნომერი: **882021544815**

ფართობი:

4134 კვ.მ (WGS 84 / UTM zone 38N)

მომზადების თარიღი: **20/07/2021**

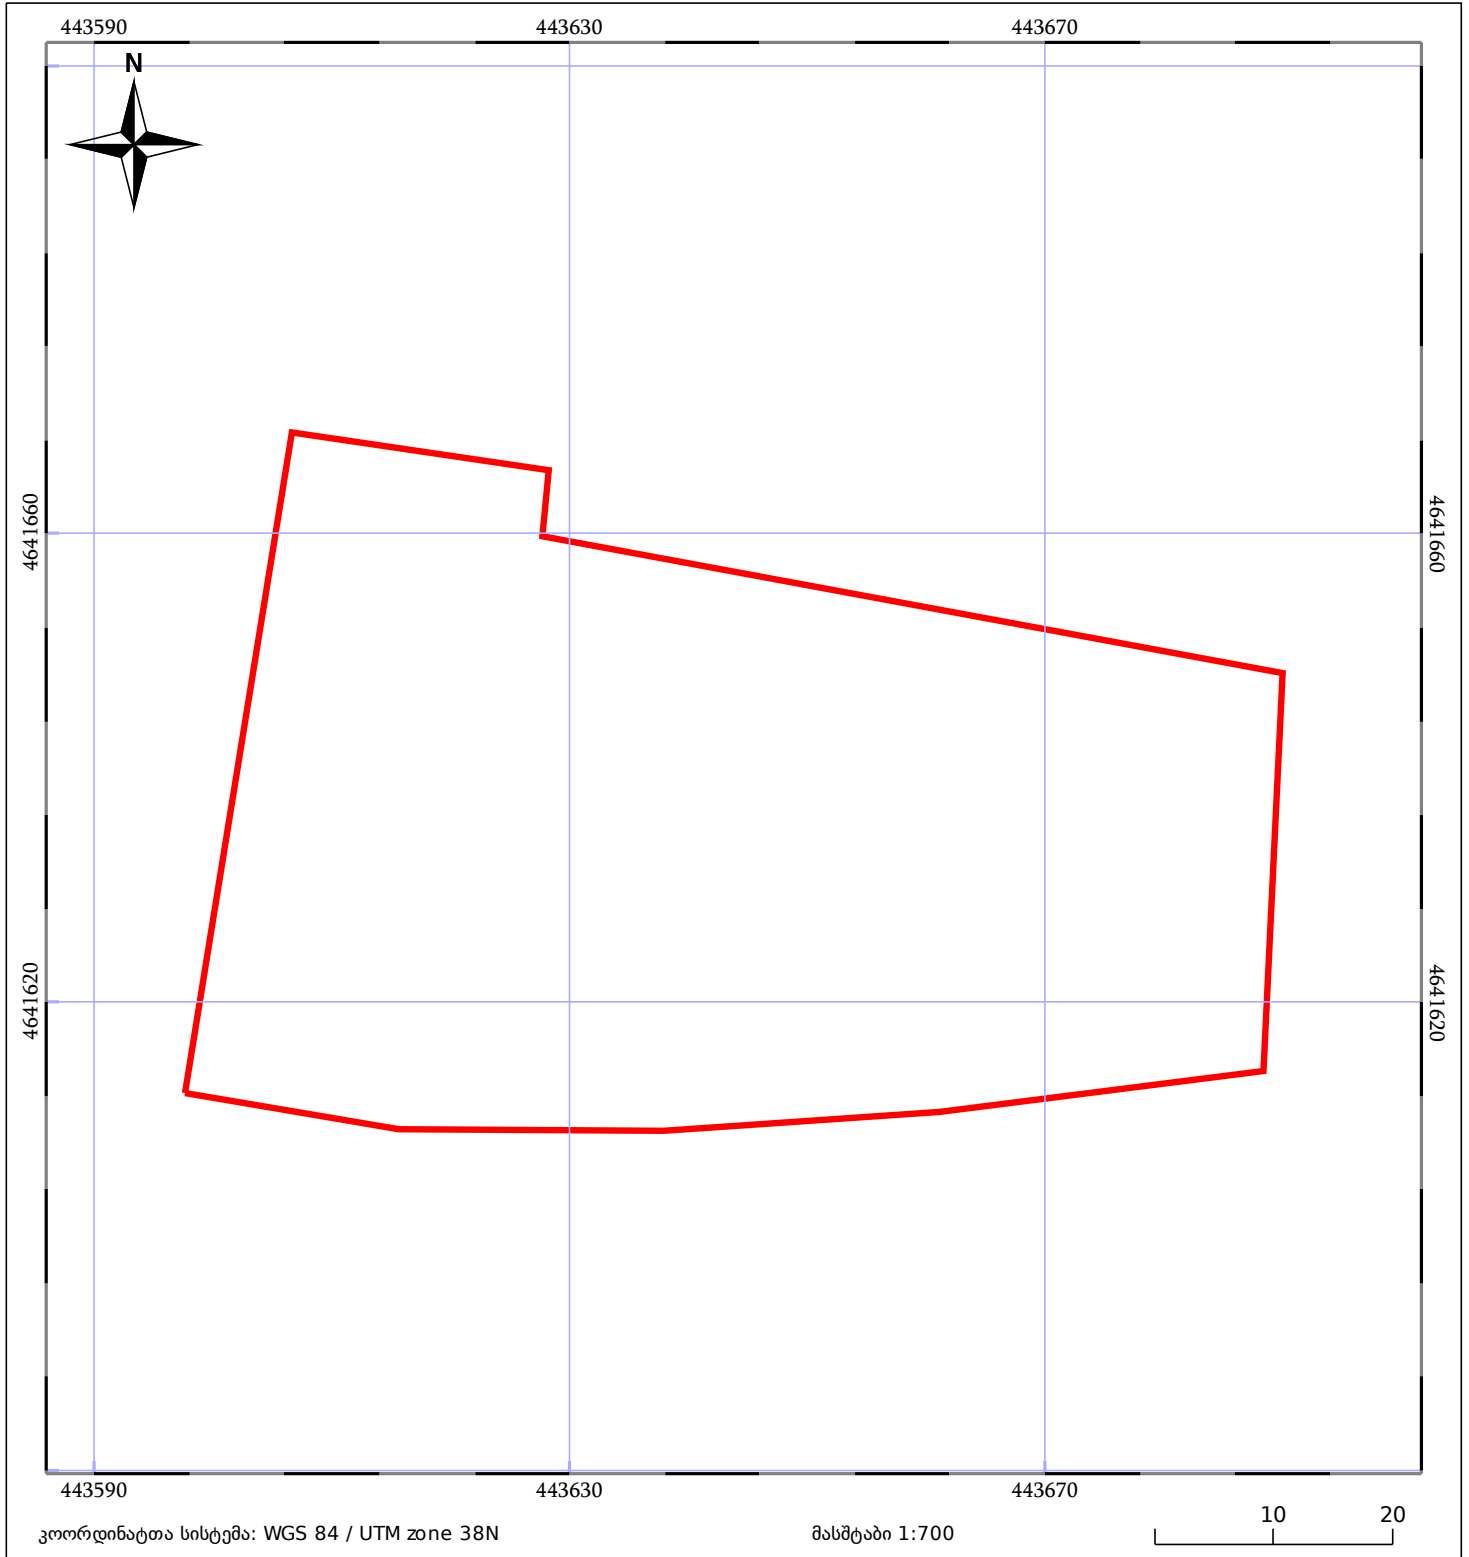

მშენებარე ნაგებობა	ნაკვეთის საკადასტრო საზღვარი	შენობა/ნაგებობა
საზღვრული ნაგებობა	ტყის ფონდი	ვალდებულება