




**საჯარო რეესტრის ეროვნული სააგენტოს
ბათუმის სარეგისტრაციო სამსახური
საკადასტრო გეგმა**

მიწის ნაკვეთის საკადასტრო კოდი: 05 30 09 007
 განცხადების რეგისტრაციის ნომერი: 882008228960
 მიწის ნაკვეთის ფართობი: 3964 კვ.მ.
 ღანიშნულვა: არასასოფლო-სამეურნეო

მოგზალების თარიღი: 23.07.08

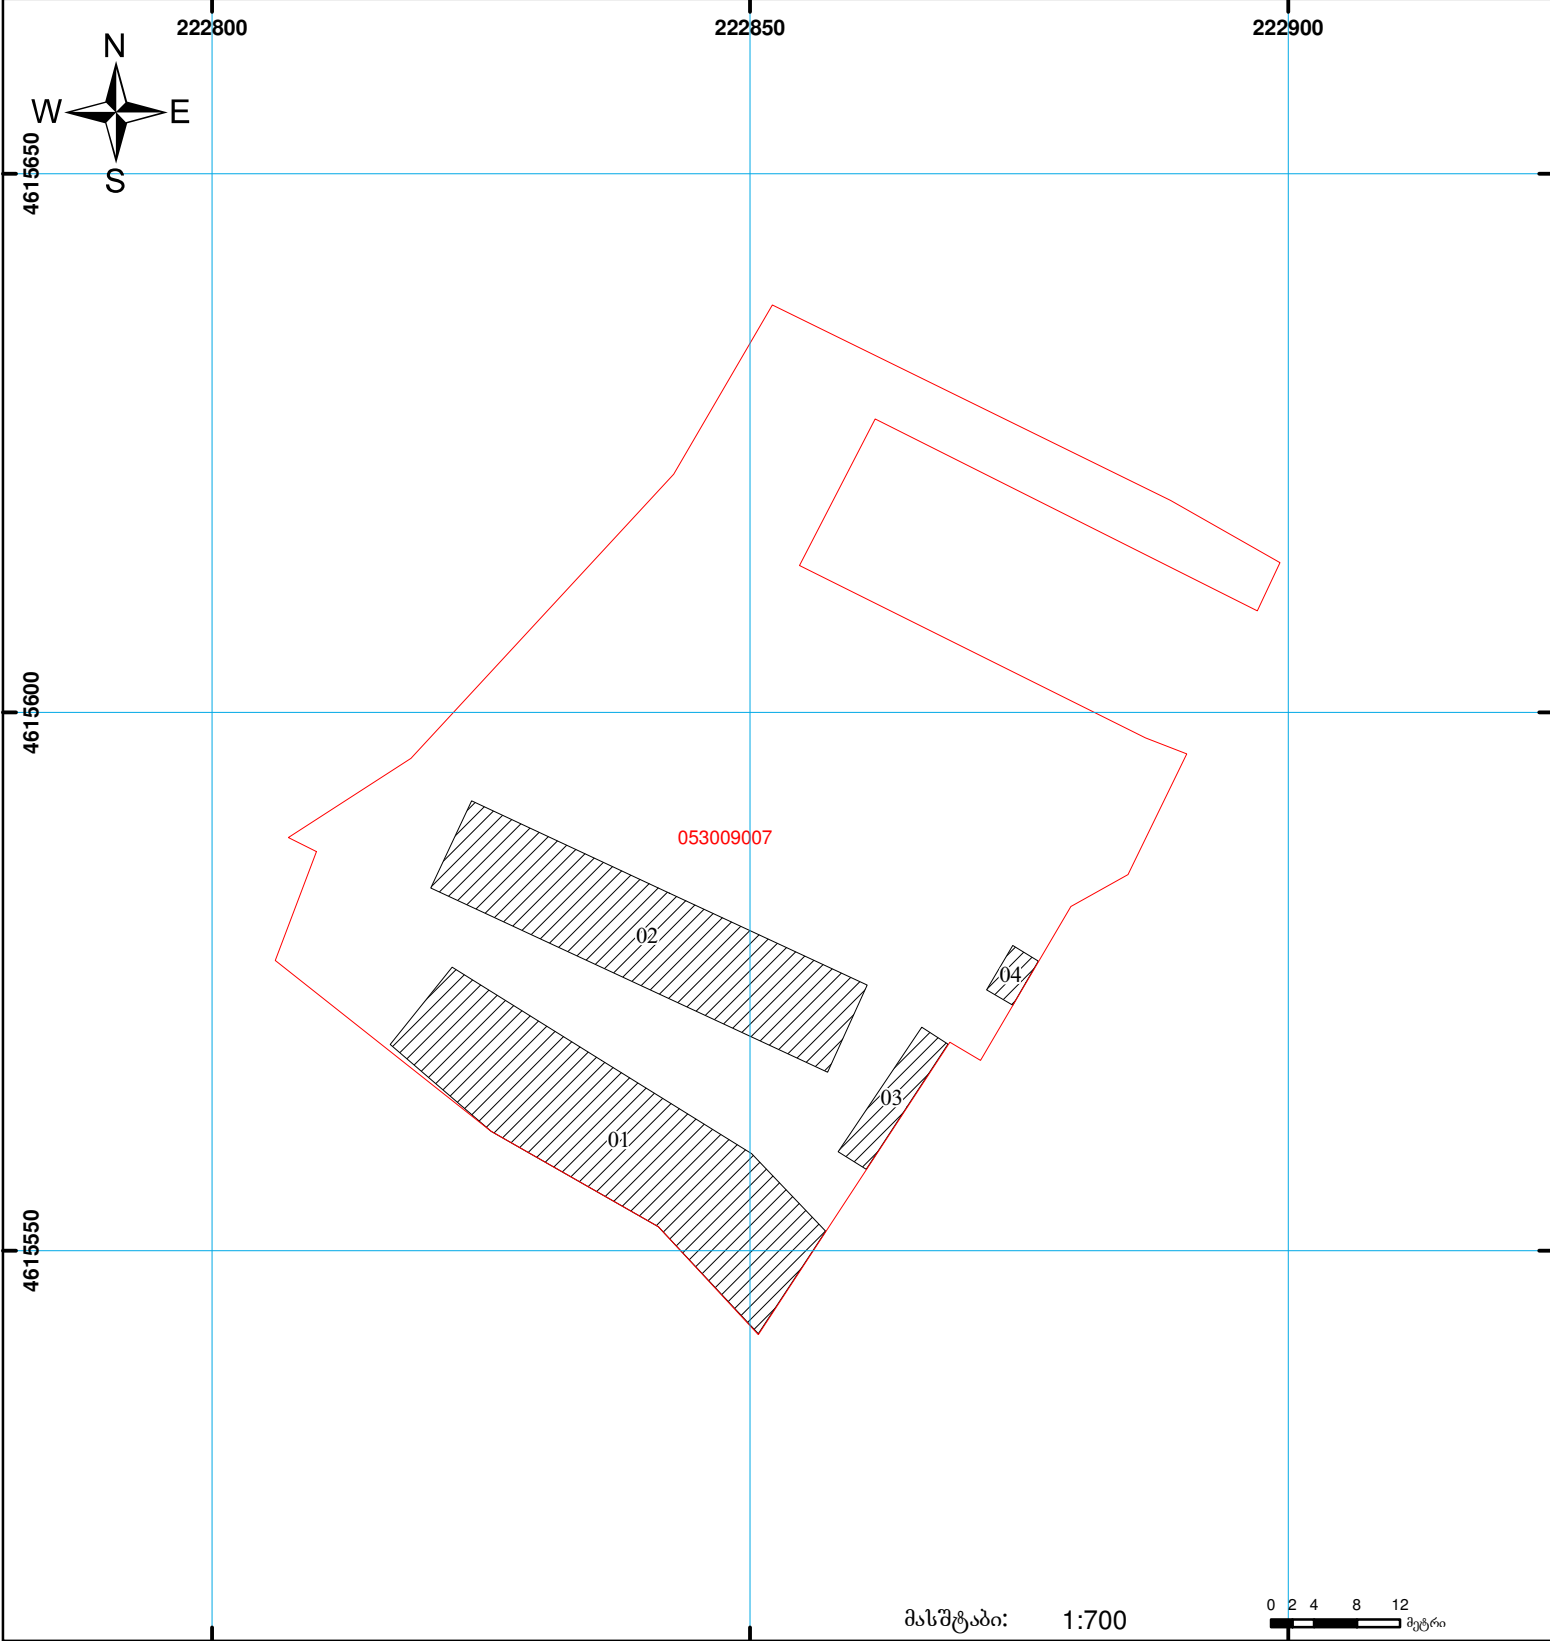

მასშტაბი: 1:700 0 2 4 8 12 მეტრი

	შენიშნულ-ნაკვეთი, პირობითი ნომერი/სართულიანობა		სერვიტუტი		საზობრივი ნაკვეთი
	მიწის ნაკვეთის საკადასტრო საზღვარი		მშენებარე ნაკვეთი		

00°0' 0.00'
 UTM (საერთაშორისო) სისტემის კოორდ.