



საკადასტრო გეგმა

საჯარო რეესტრის ეროვნული
სააგენტო

საკადასტრო კოდი: **53.14.36.436**

ნაკვეთის დანიშნულება:


სასოფლო-სამეურნეო(საკარმიდამო)

განცხადების ნომერი: **882024426853**

ფართობი:

2108 კვ.მ (WGS 84 / UTM zone 38N)

მომზადების თარიღი: **01/08/2024**

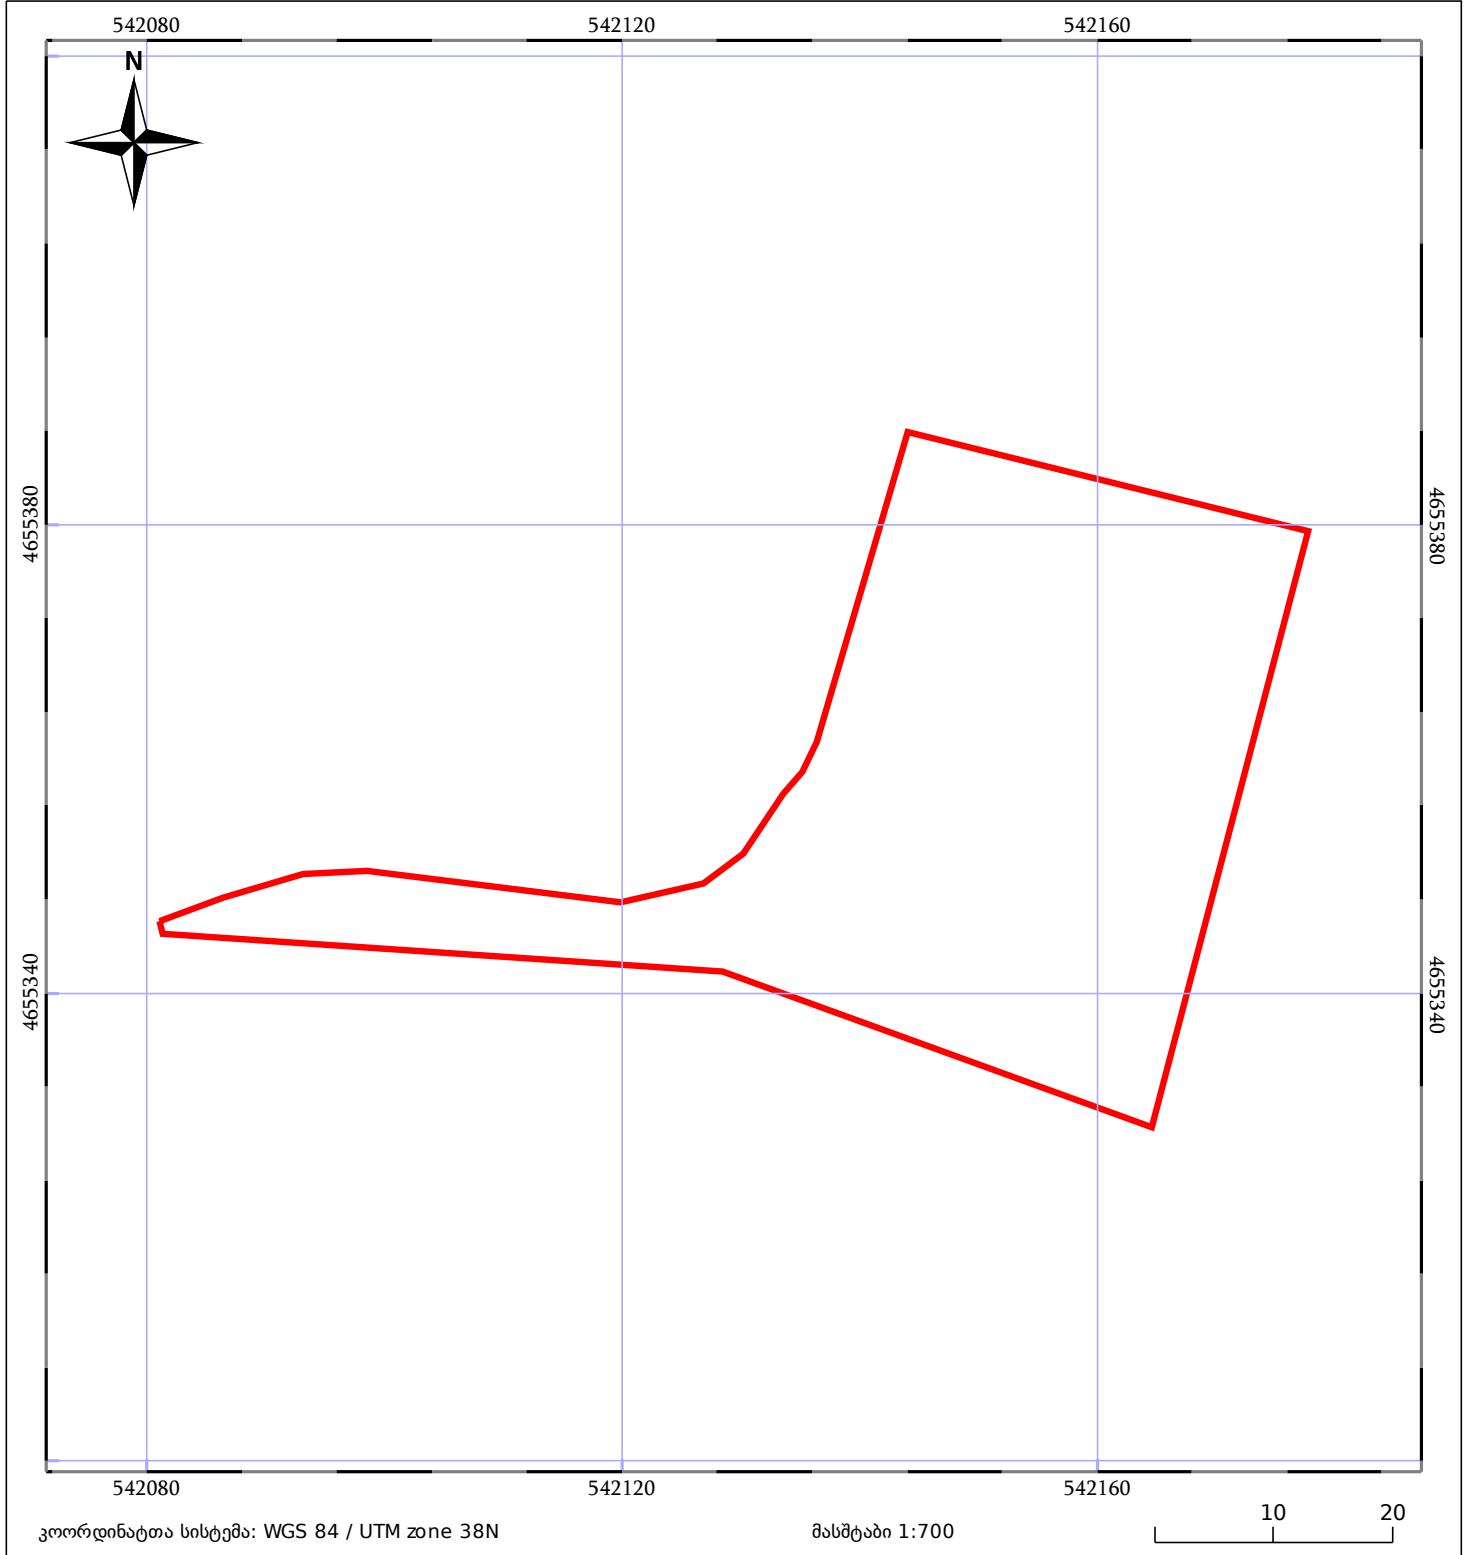

05/25 მშენებარე ნაგებობა	ნაკვეთის საკადასტრო საზღვარი	05/25 შენობა/ნაგებობა
საზღვრის ნაგებობა	ტყის ფონდი	ვალდებულება