


ეკვიპირების განსხვავება ძალადის ვერსიისგან ფართობით(37 ზონის ფართობი)

მიწის ნაკვეთის საკადასტრო კოდი: 222409014
 განცხადების რეგისტრაციის ნომერი: 882023107580
 მიწის ნაკვეთის ფართობი: 501 კვ.მ.
 დანიშნულება: 10.02.23
 მომზადების თარიღი:

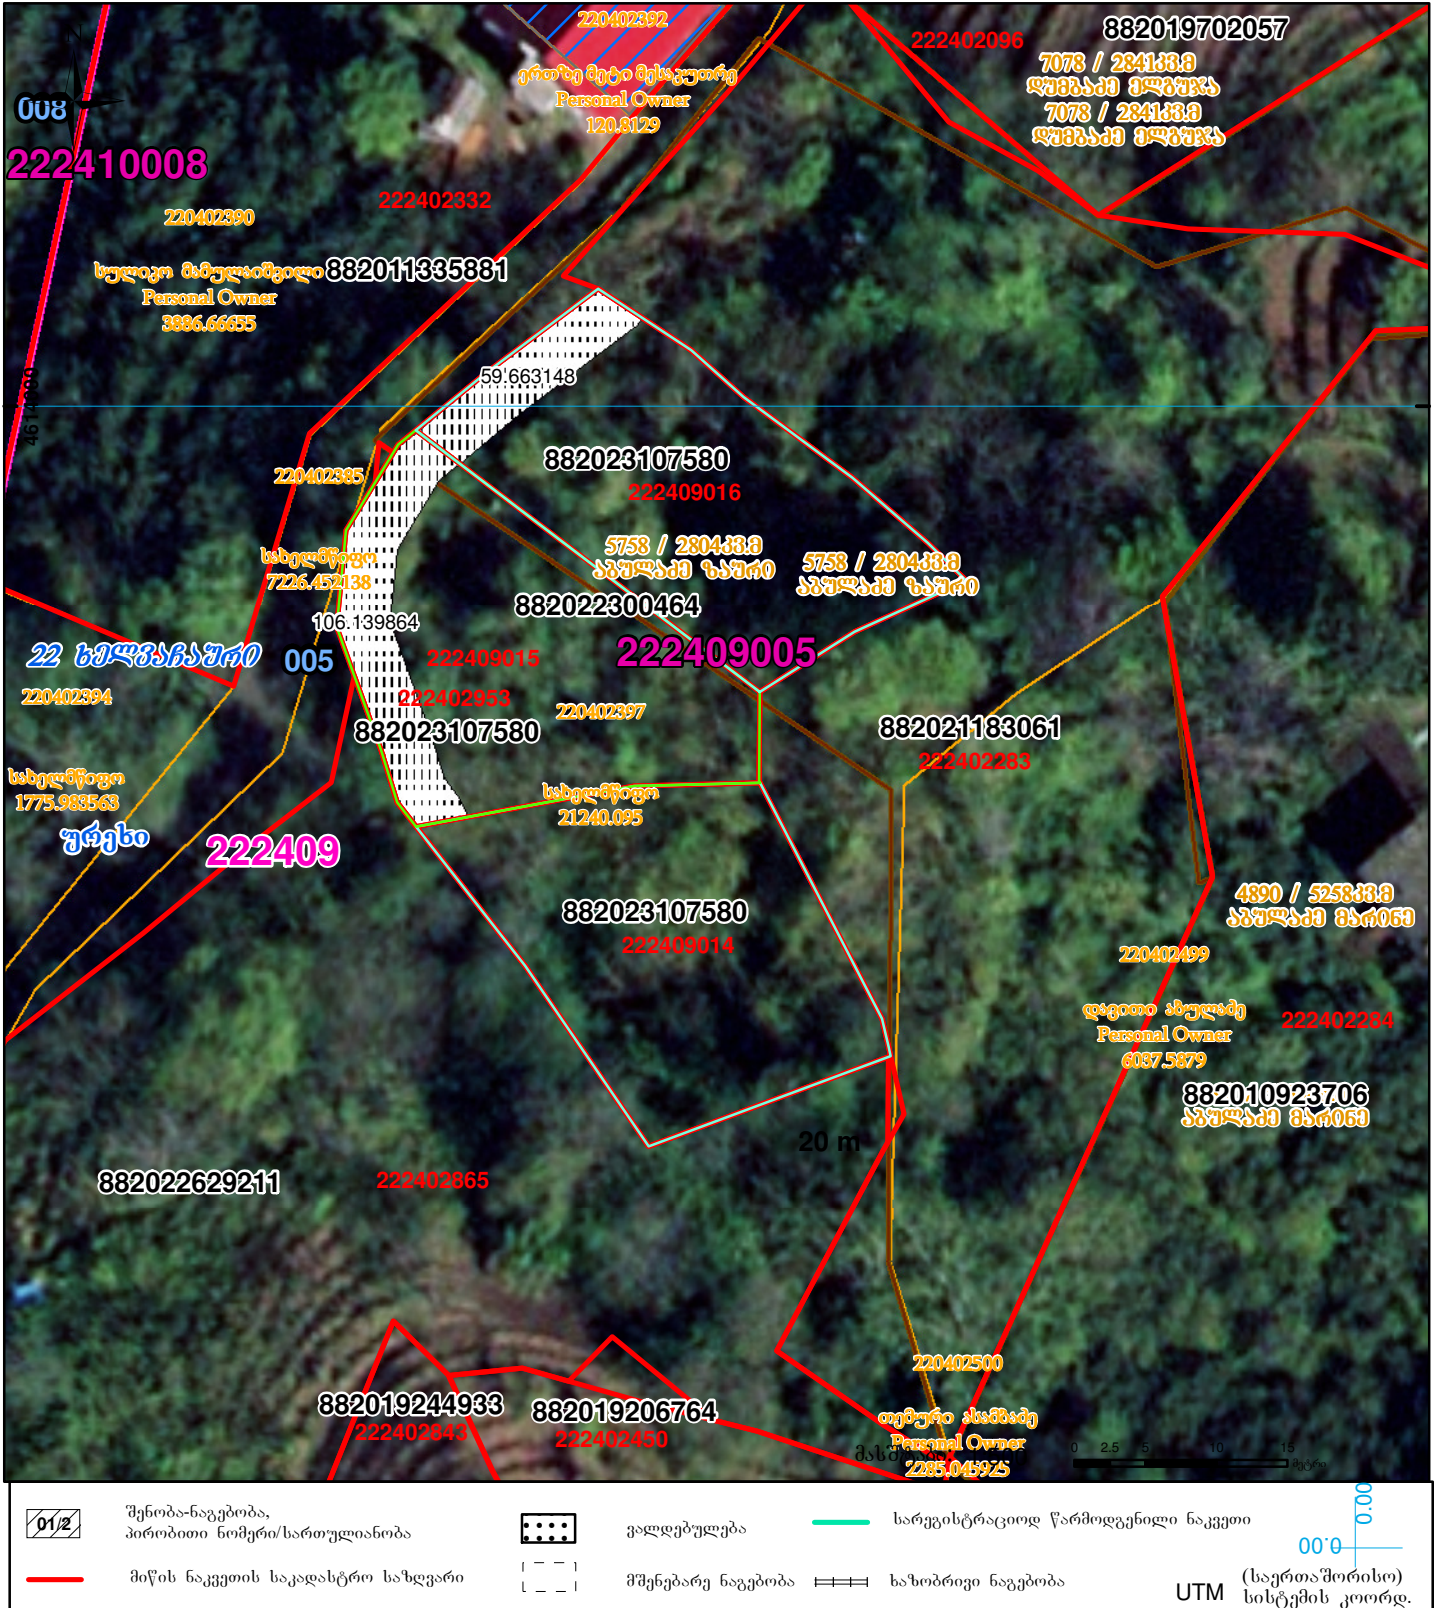

	შენიშნა-ნაგებობა, პირობითი ნომერი/სართულიანობა		ვალდებულება		სარეგისტრაციოდ წარმოდგენილი ნაკვეთი
	მიწის ნაკვეთის საკადასტრო საზღვარი		მშენებარე ნაგებობა		საზობრივი ნაგებობა

UTM (საერთაშორისო) სისტემის კოორდ.