


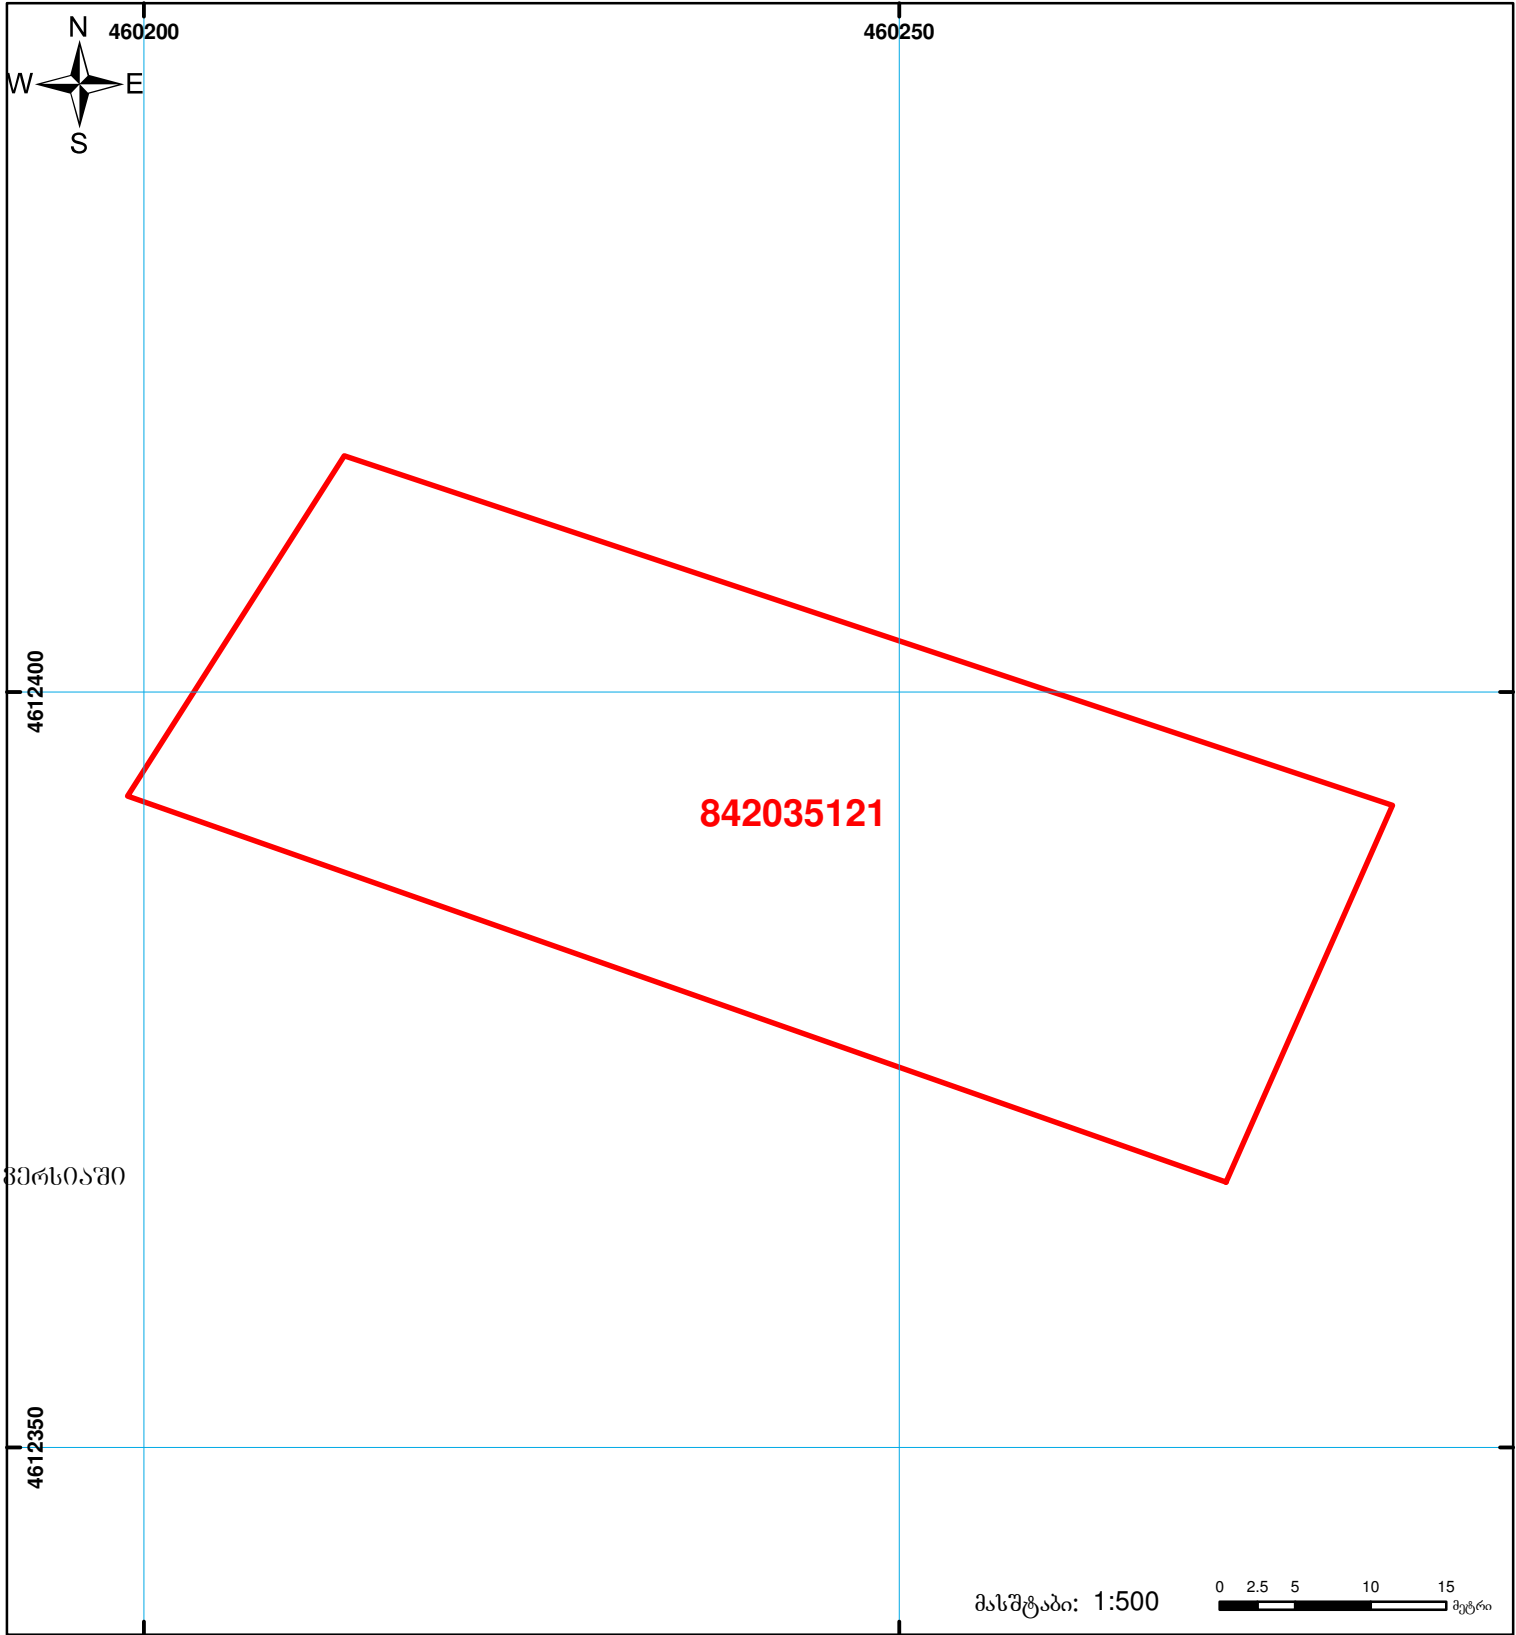

საქართველოს იუსტიციის სამინისტრო  
საჯარო რეგისტრის ეროვნული სააგენტო  
საკადასტრო ბეჭედი

მიწის ნაკვეთის საკადასტრო კოდი: 84 20 35 121  
განცხადების რეგისტრაციის ნომერი: 882010932831  
მიწის ნაკვეთის ფართობი: 1994 კვ.მ.  
ღანიშნულება: სასოფლო-სამეურნეო  
მომზადების თარიღი: 21.12.10



	შენიშნა-ნაგებობა, პირობითი ნომერი/სართულიანობა		ვალდებულება		საზობრივი ნაგებობა
	მიწის ნაკვეთის საკადასტრო საზღვარი		მშენებარე ნაგებობა		

UTM (საერთაშორისო) სისტემის კოორდ.